
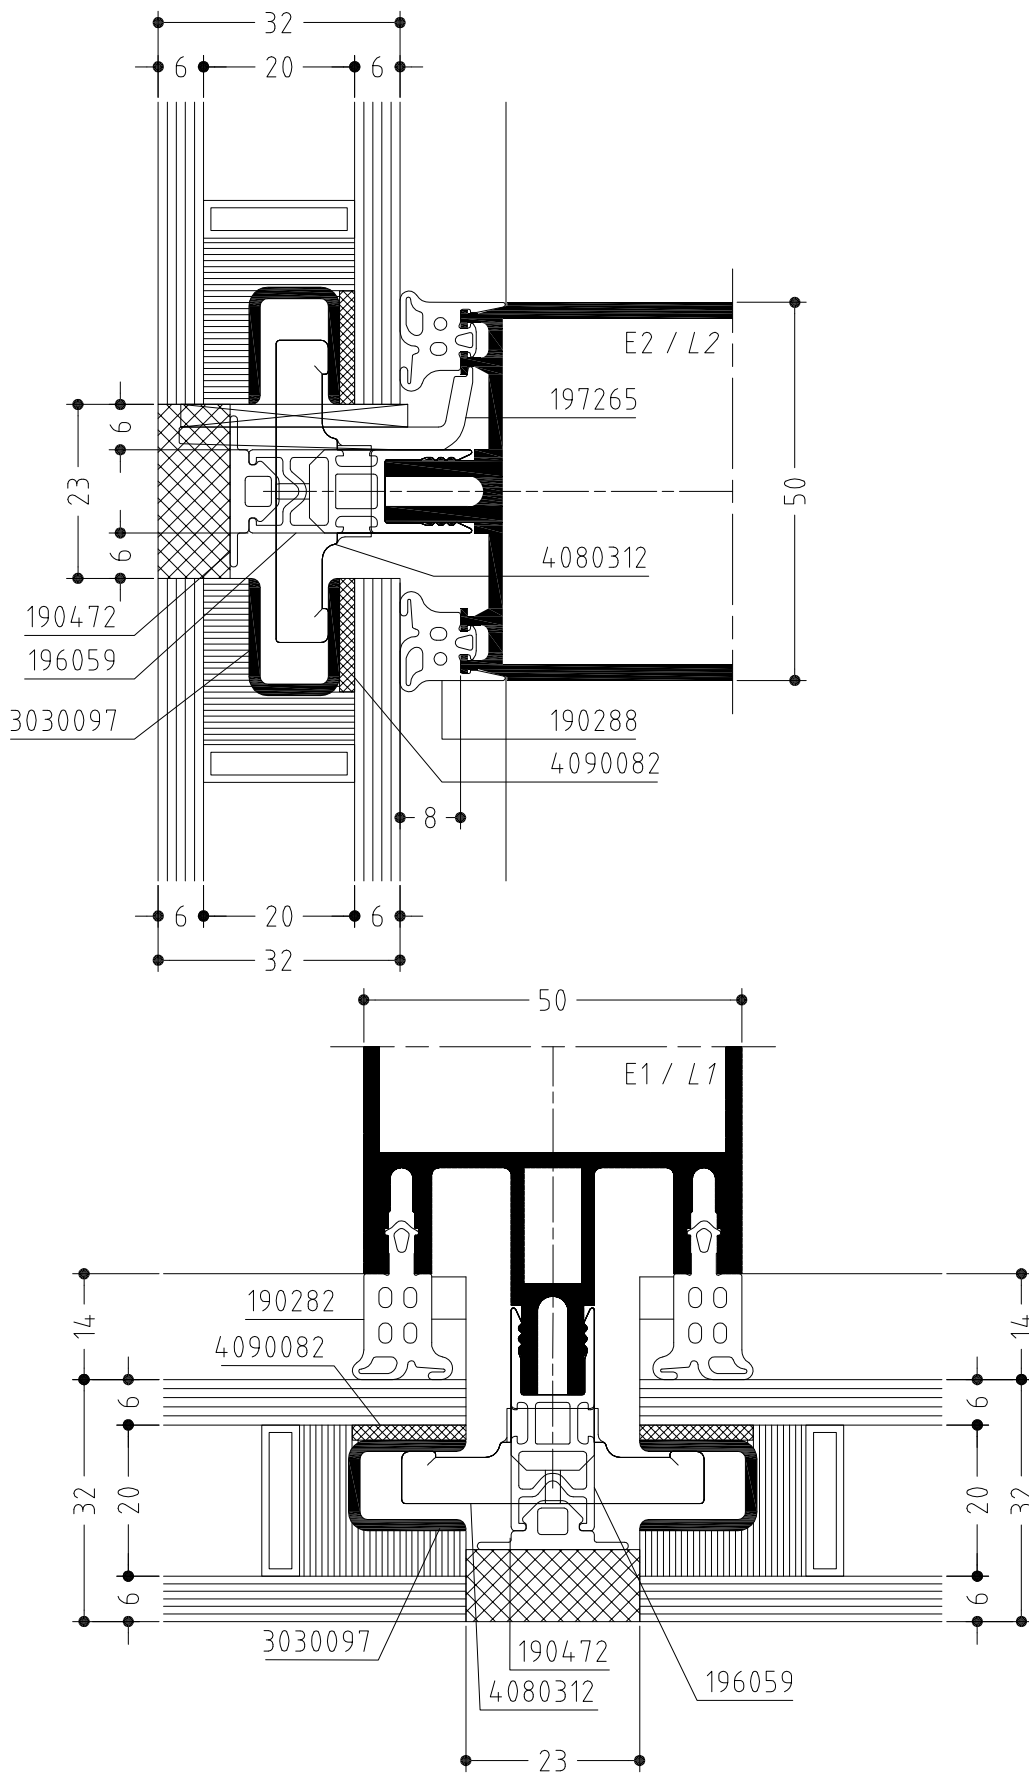




WICTEC 50SG

Vaste beglazing

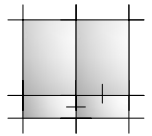




WICTEC 50SG

Vaste beglazing

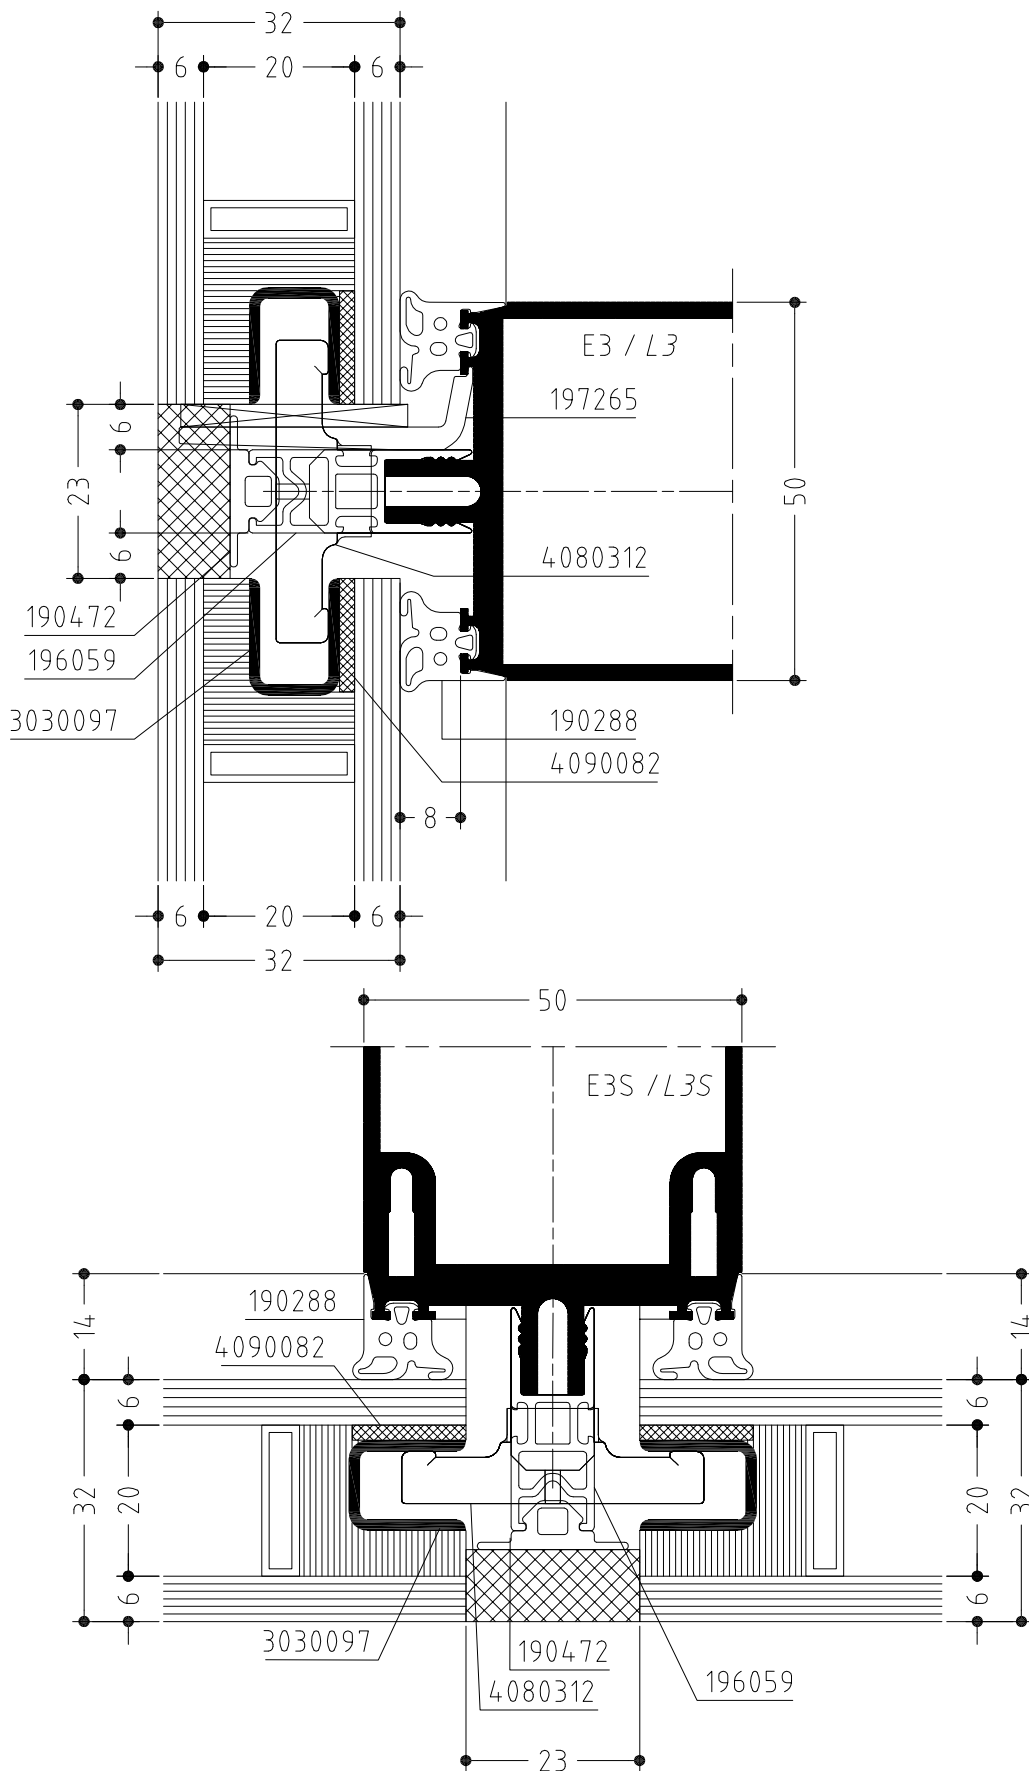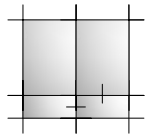




WICTEC 50SG

Vaste beglazing, technische gevel

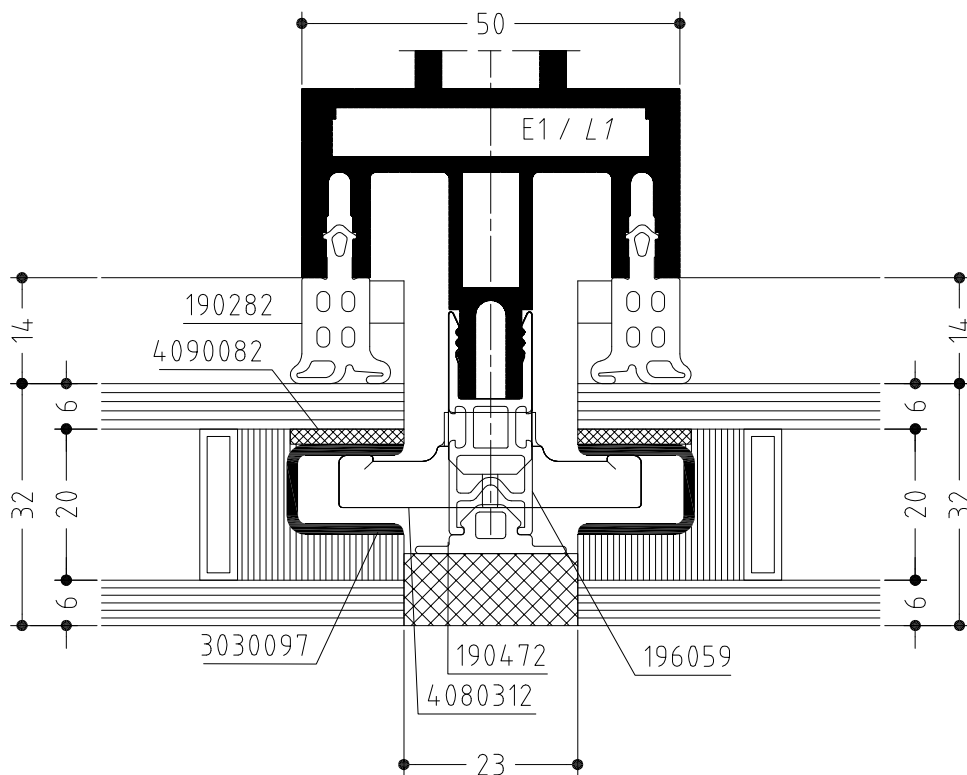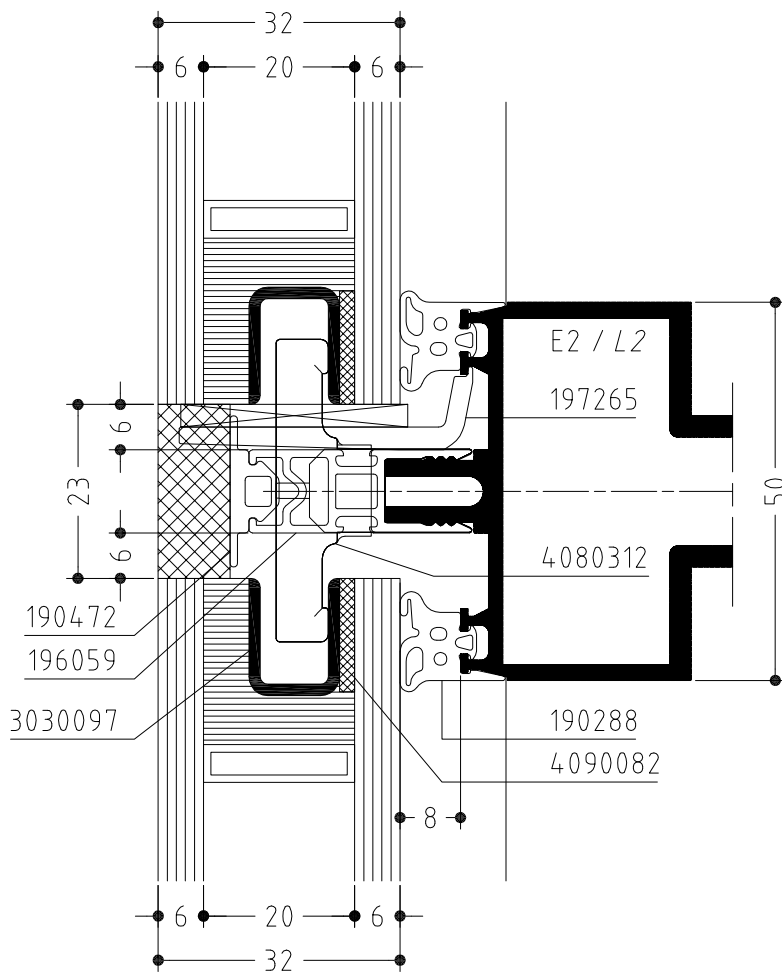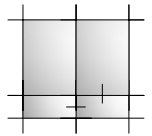



WICTEC 50SG

Semi-façade, horizontal

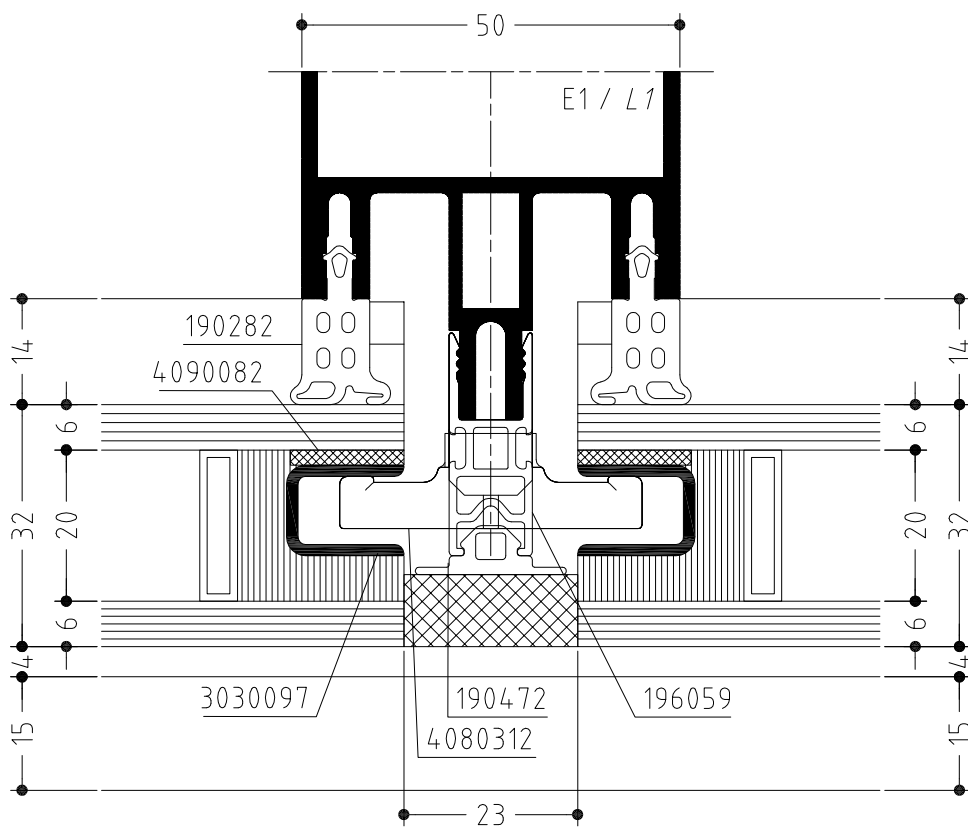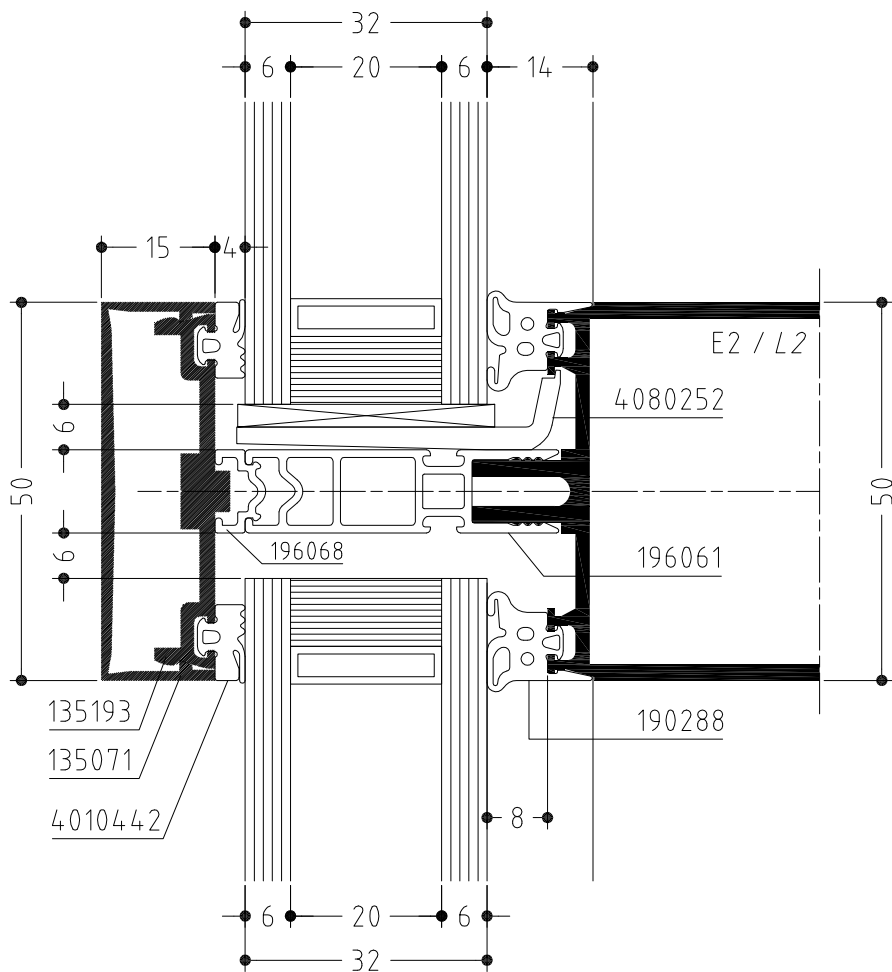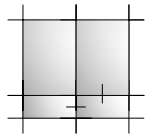



WICTEC 50SG

Semi-façade, verticala

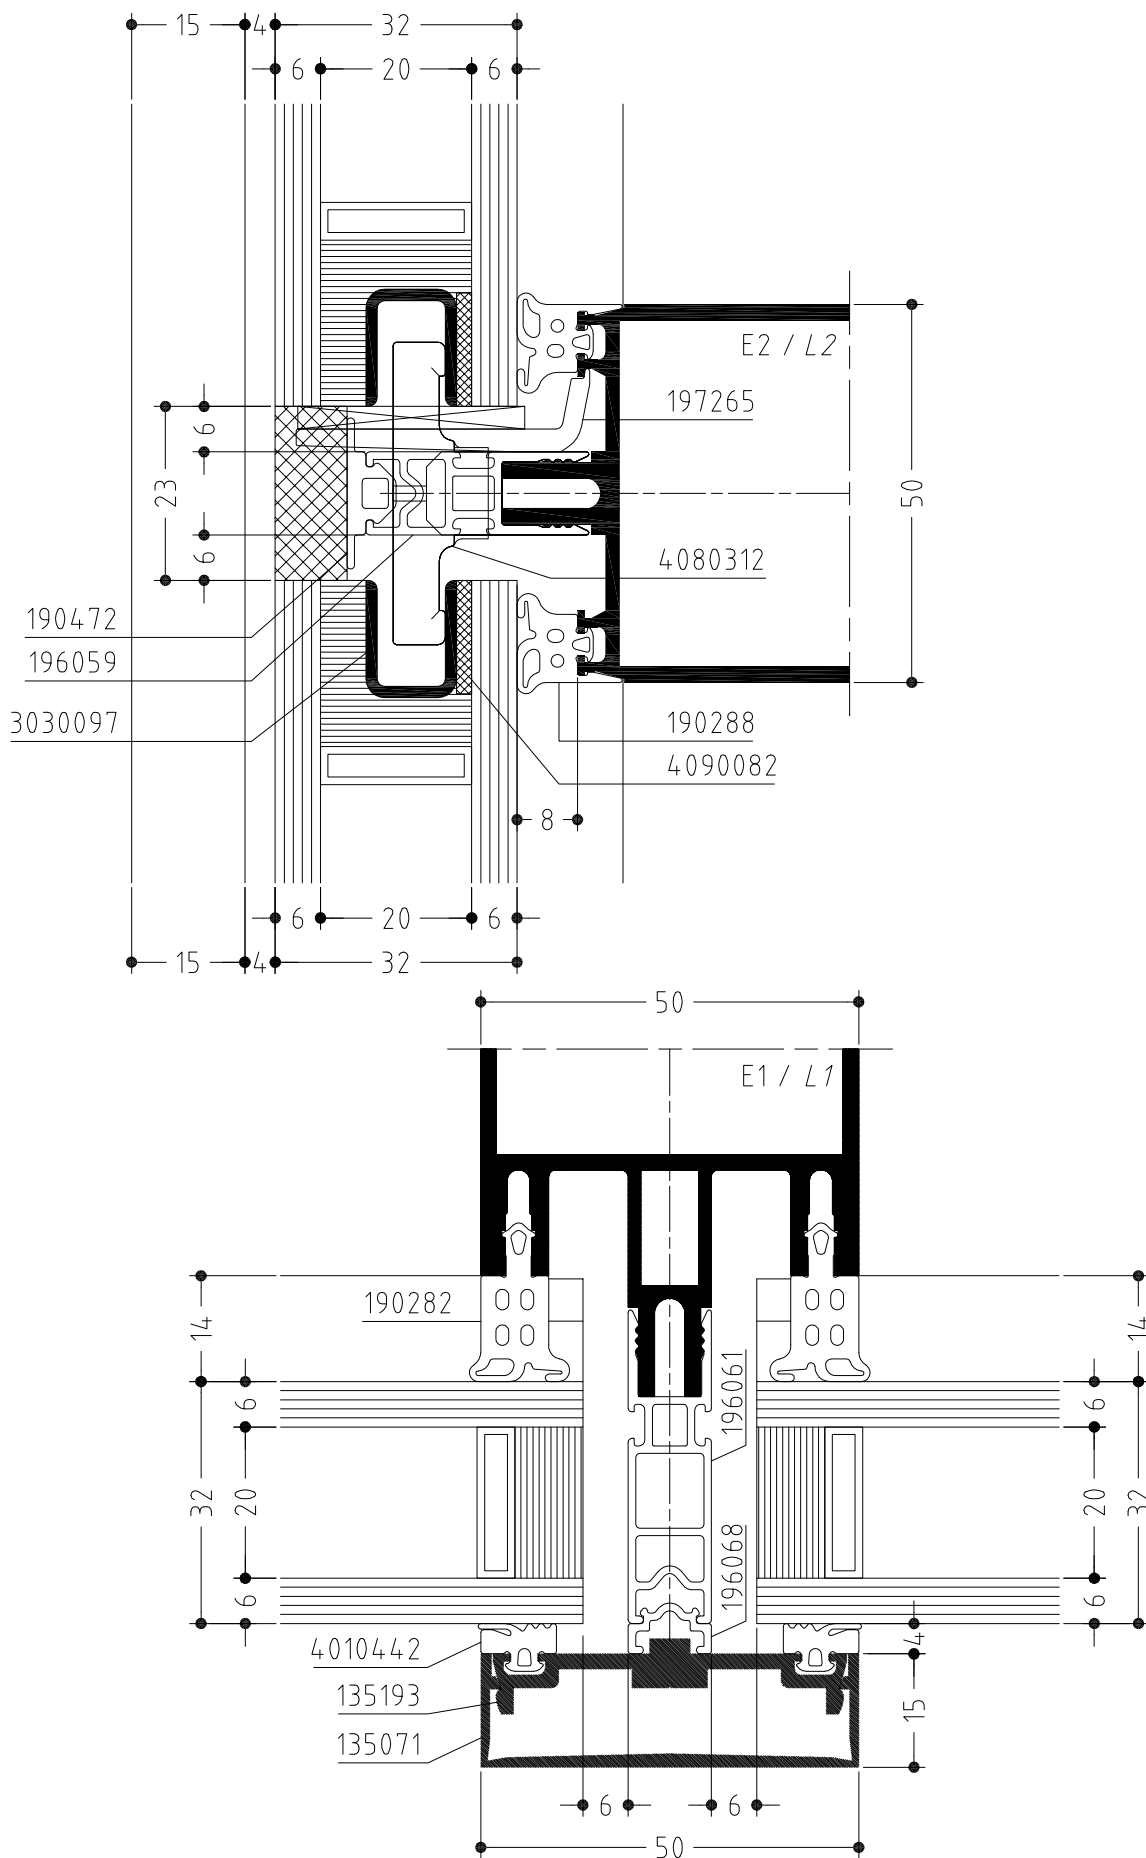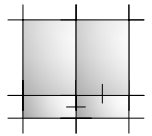



WICTEC 50SG

Hellend dak

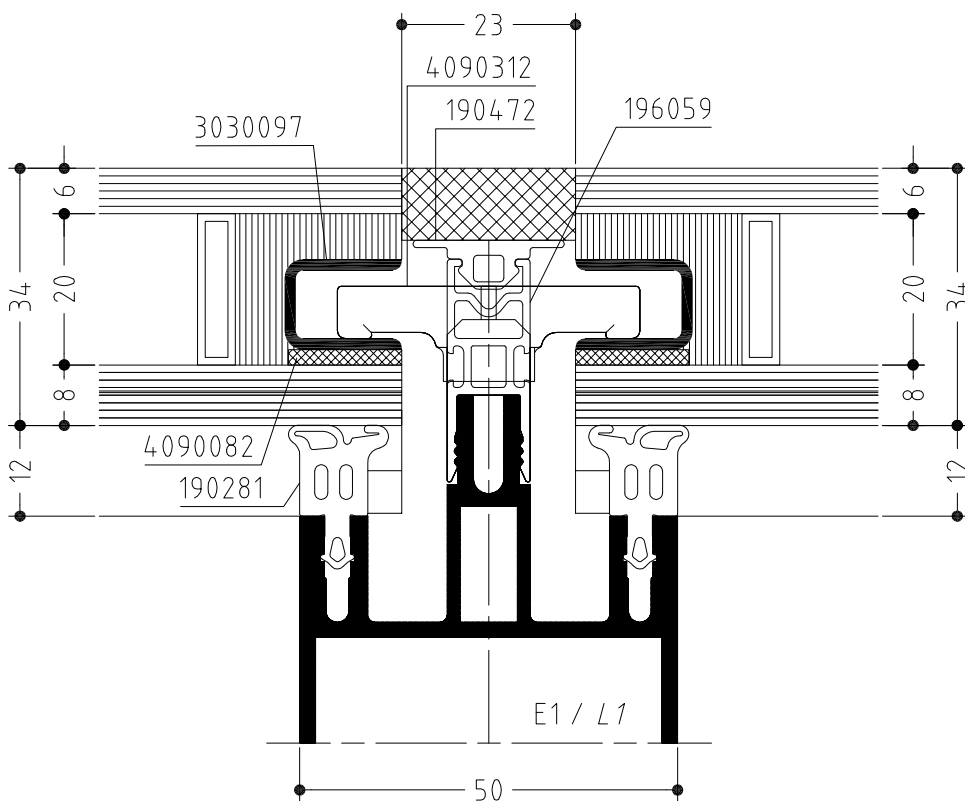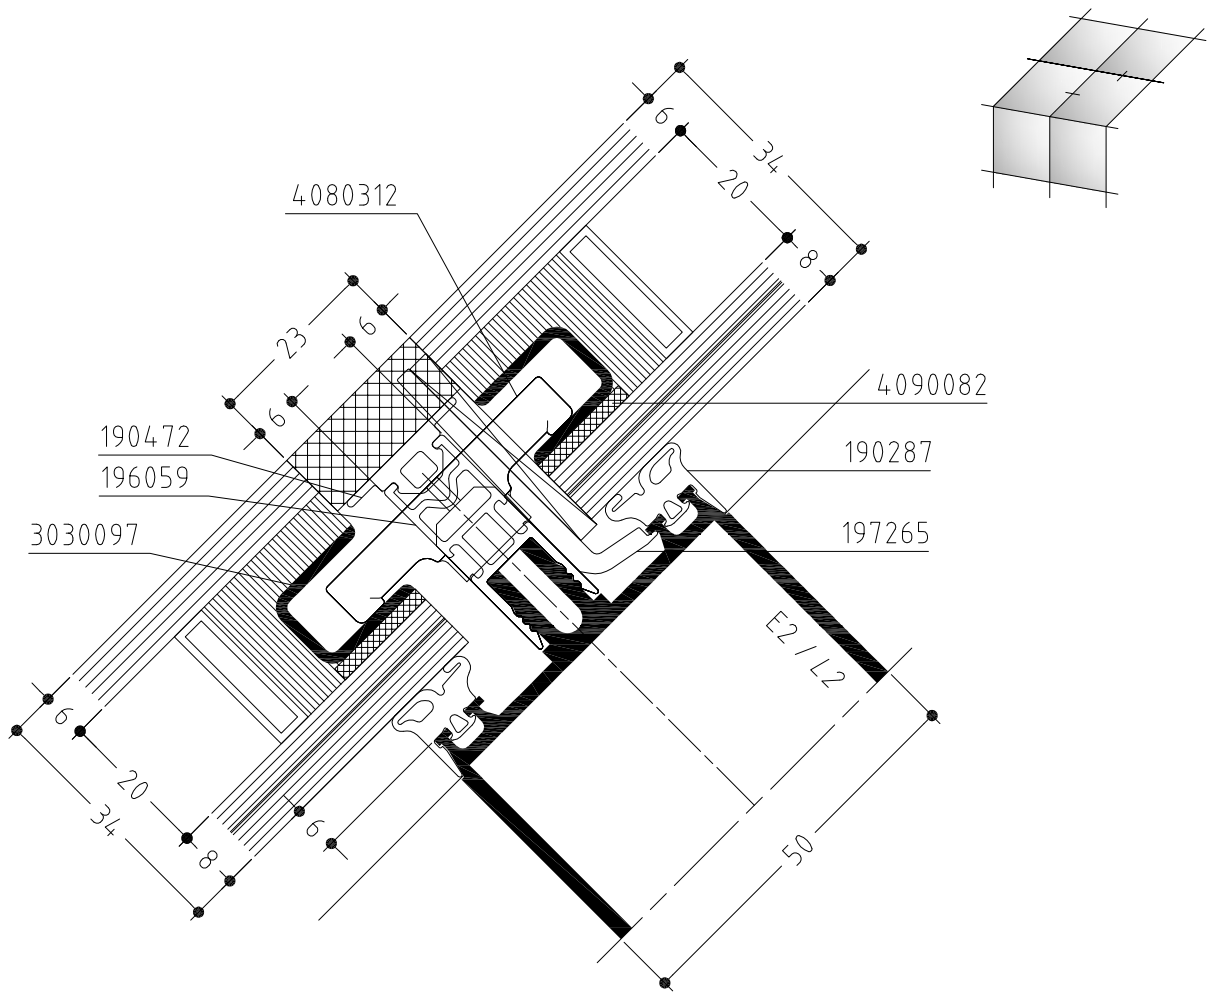



WICTEC 50SG

Vaste beglazing, dilatatieprofiel

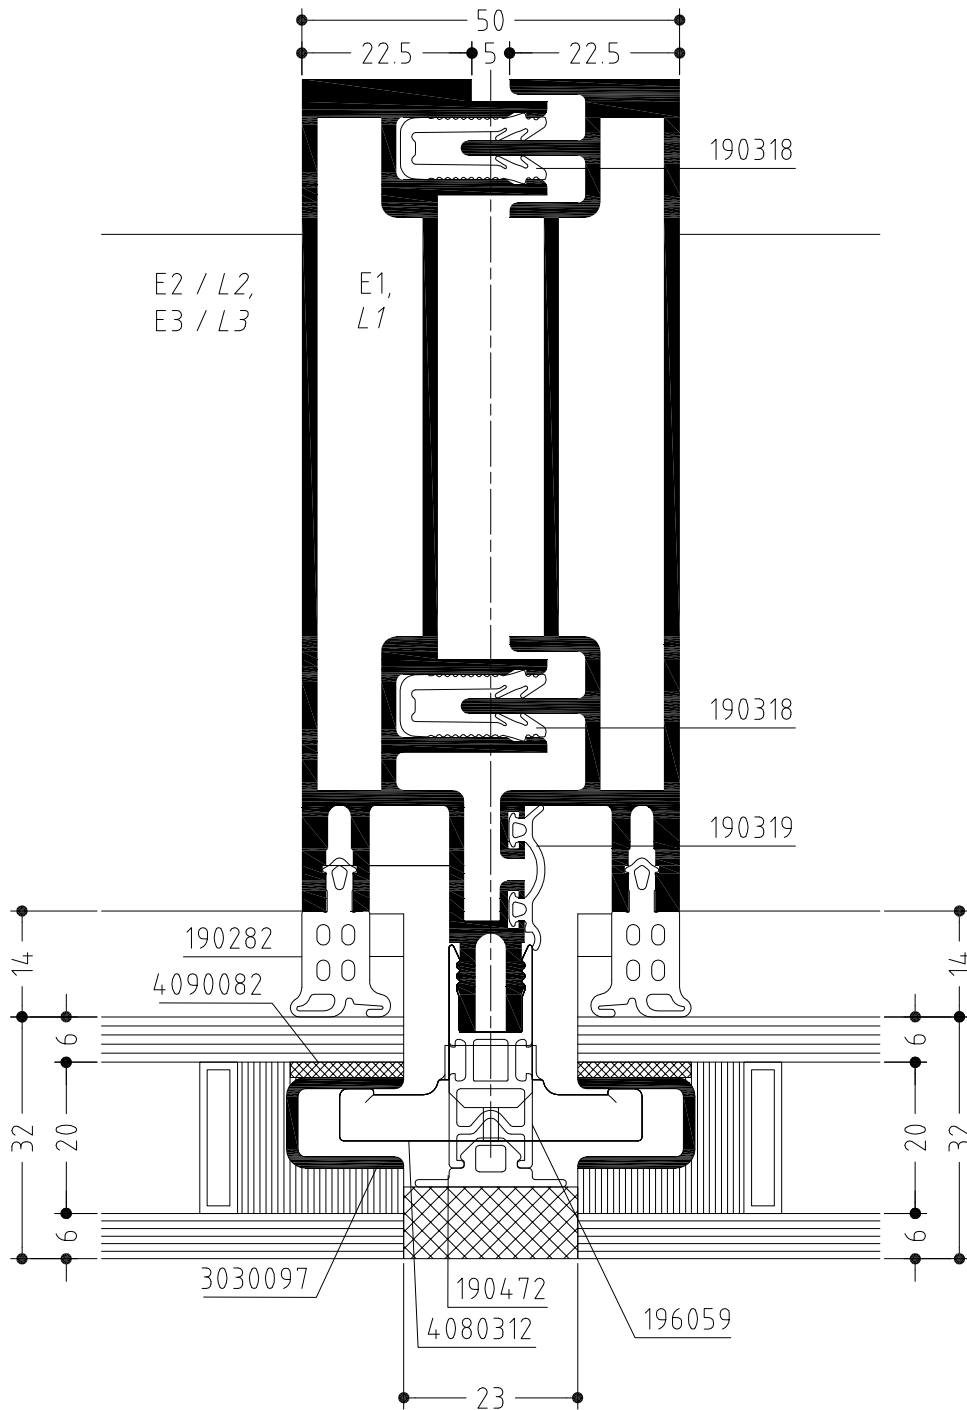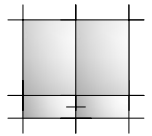



WICTEC 50SG

Glaspaneel

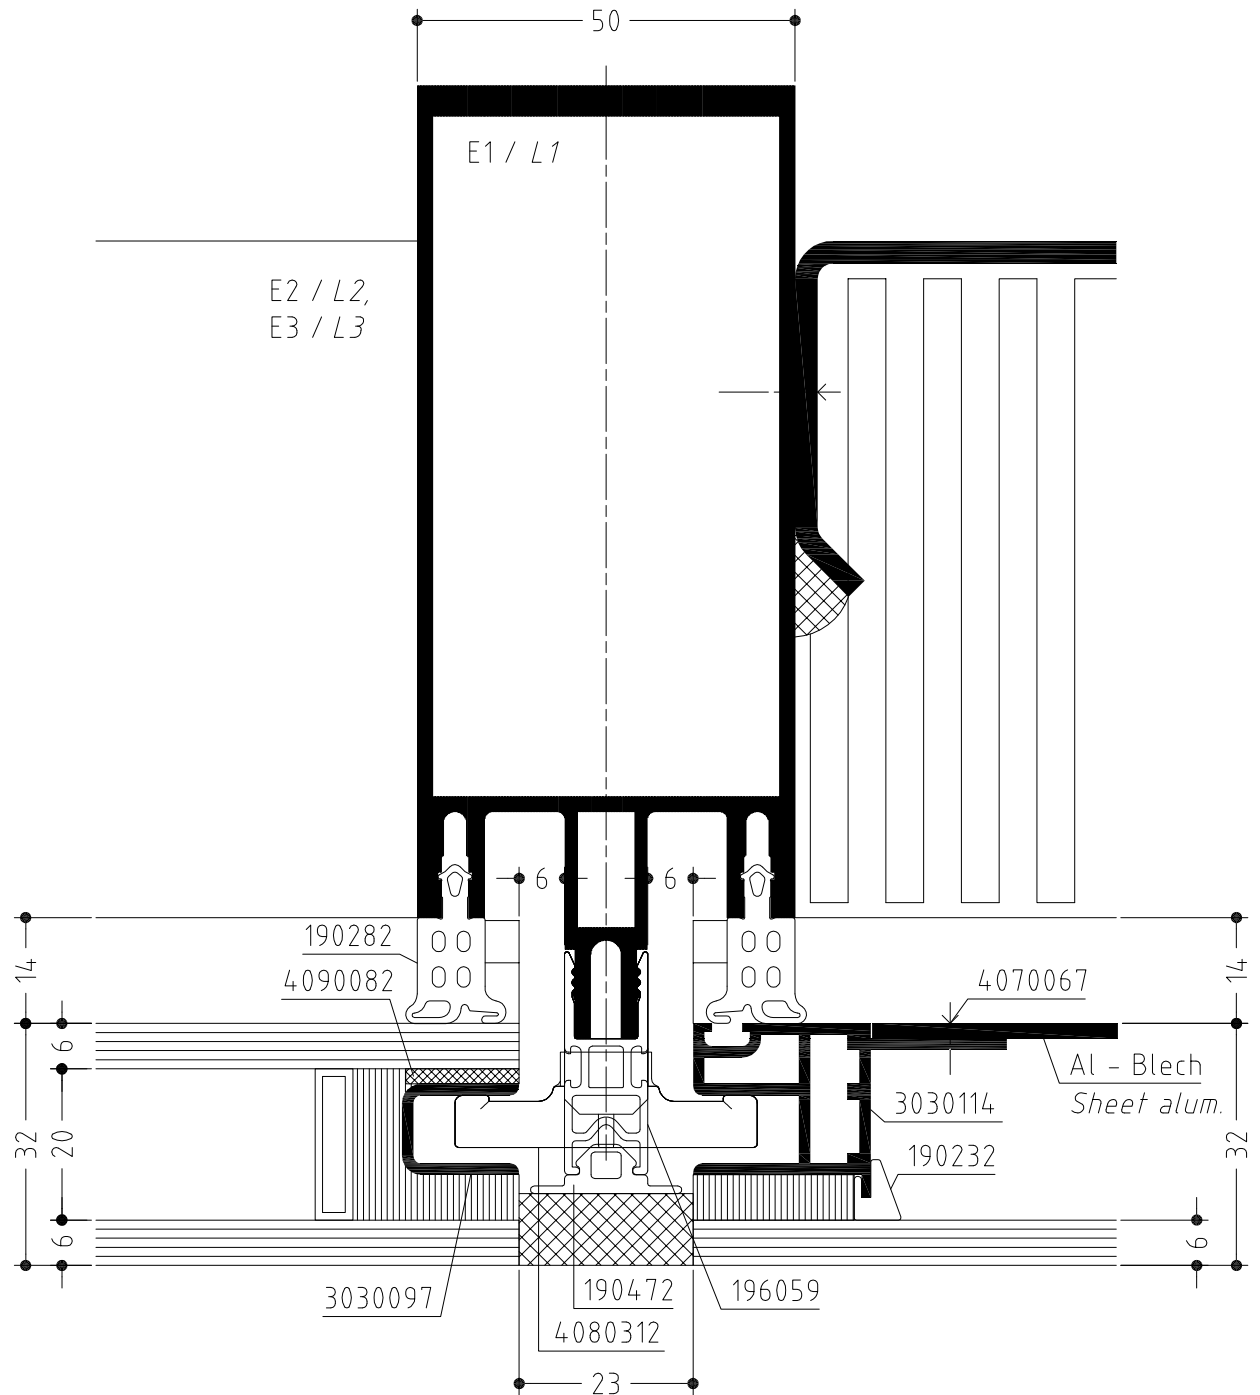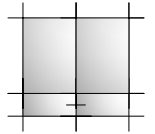



WICTEC 50SG

Glaspaneel

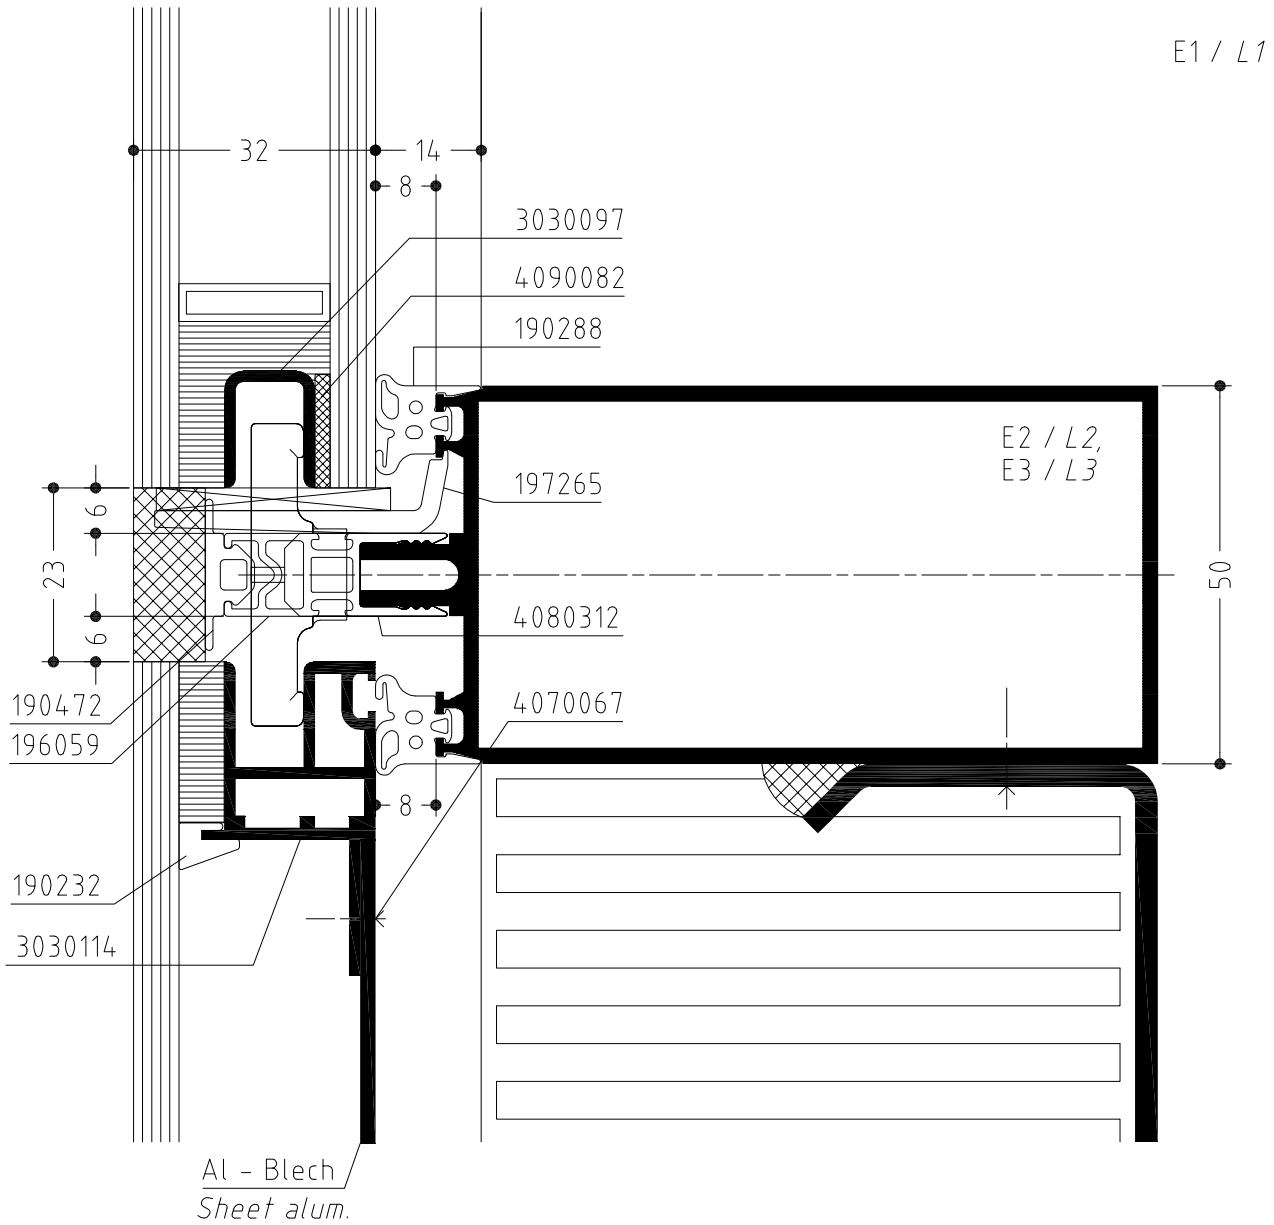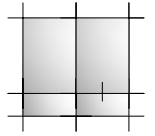



WICTEC 50SG

90° buitenhoek

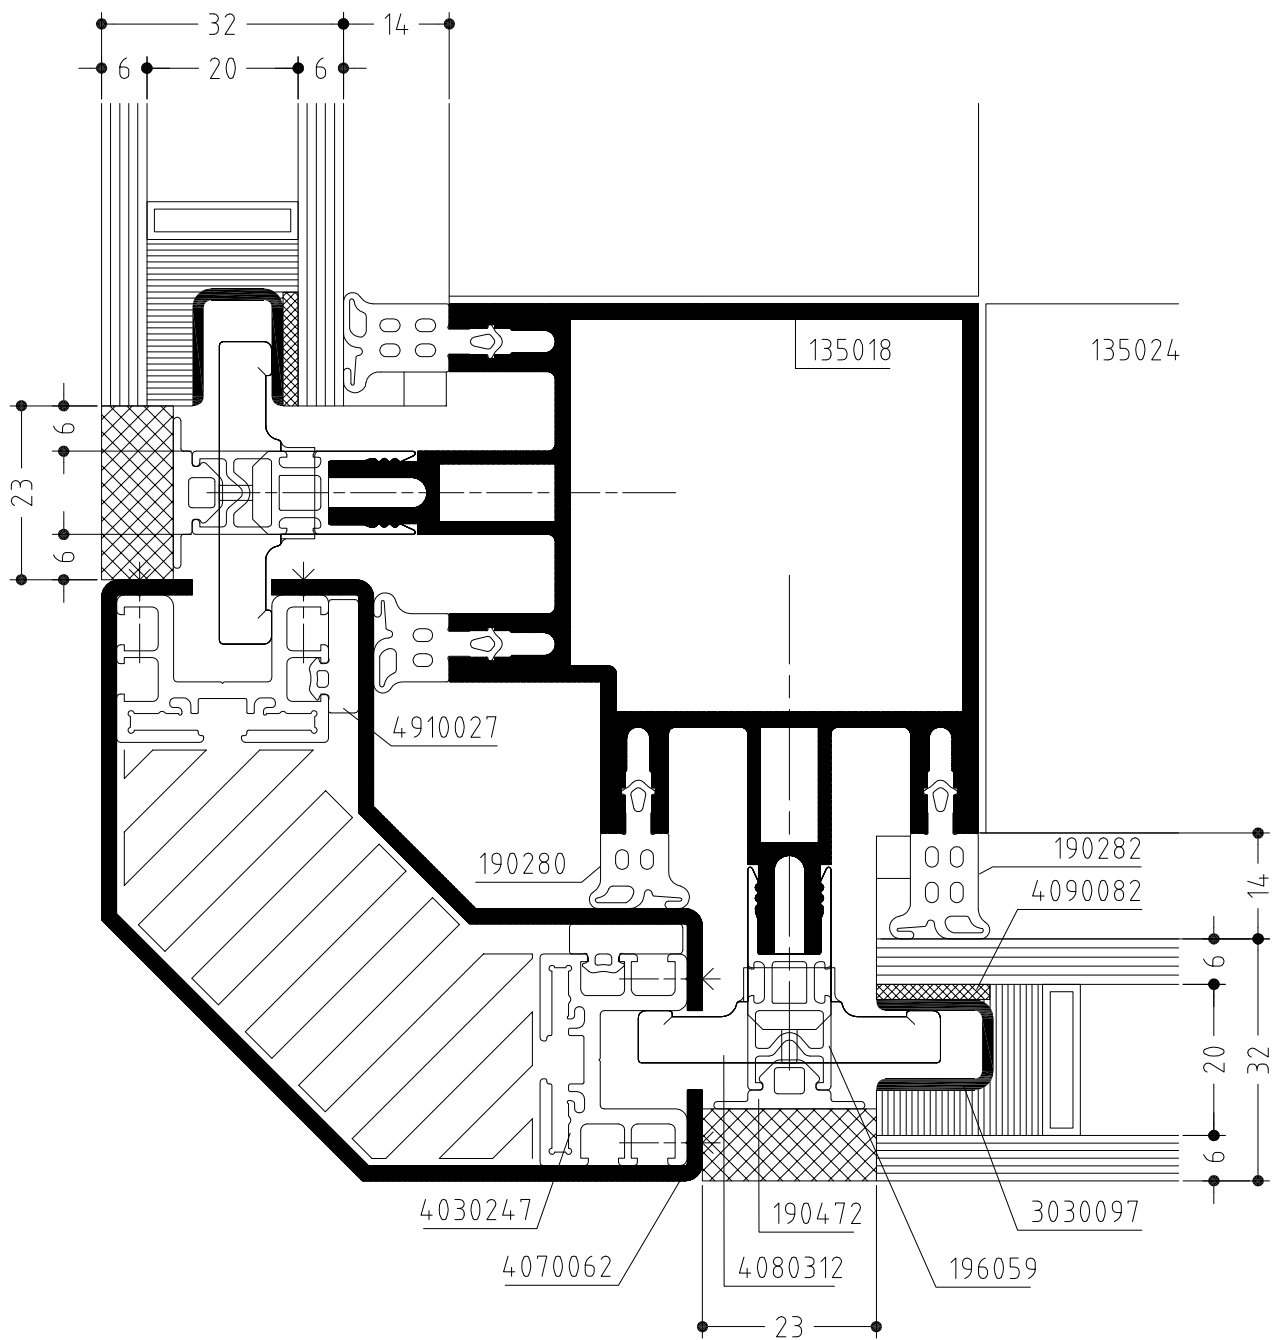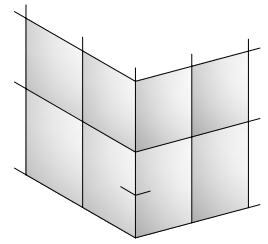


WICTEC 50SG

Dakbeglazing met variabele hoek

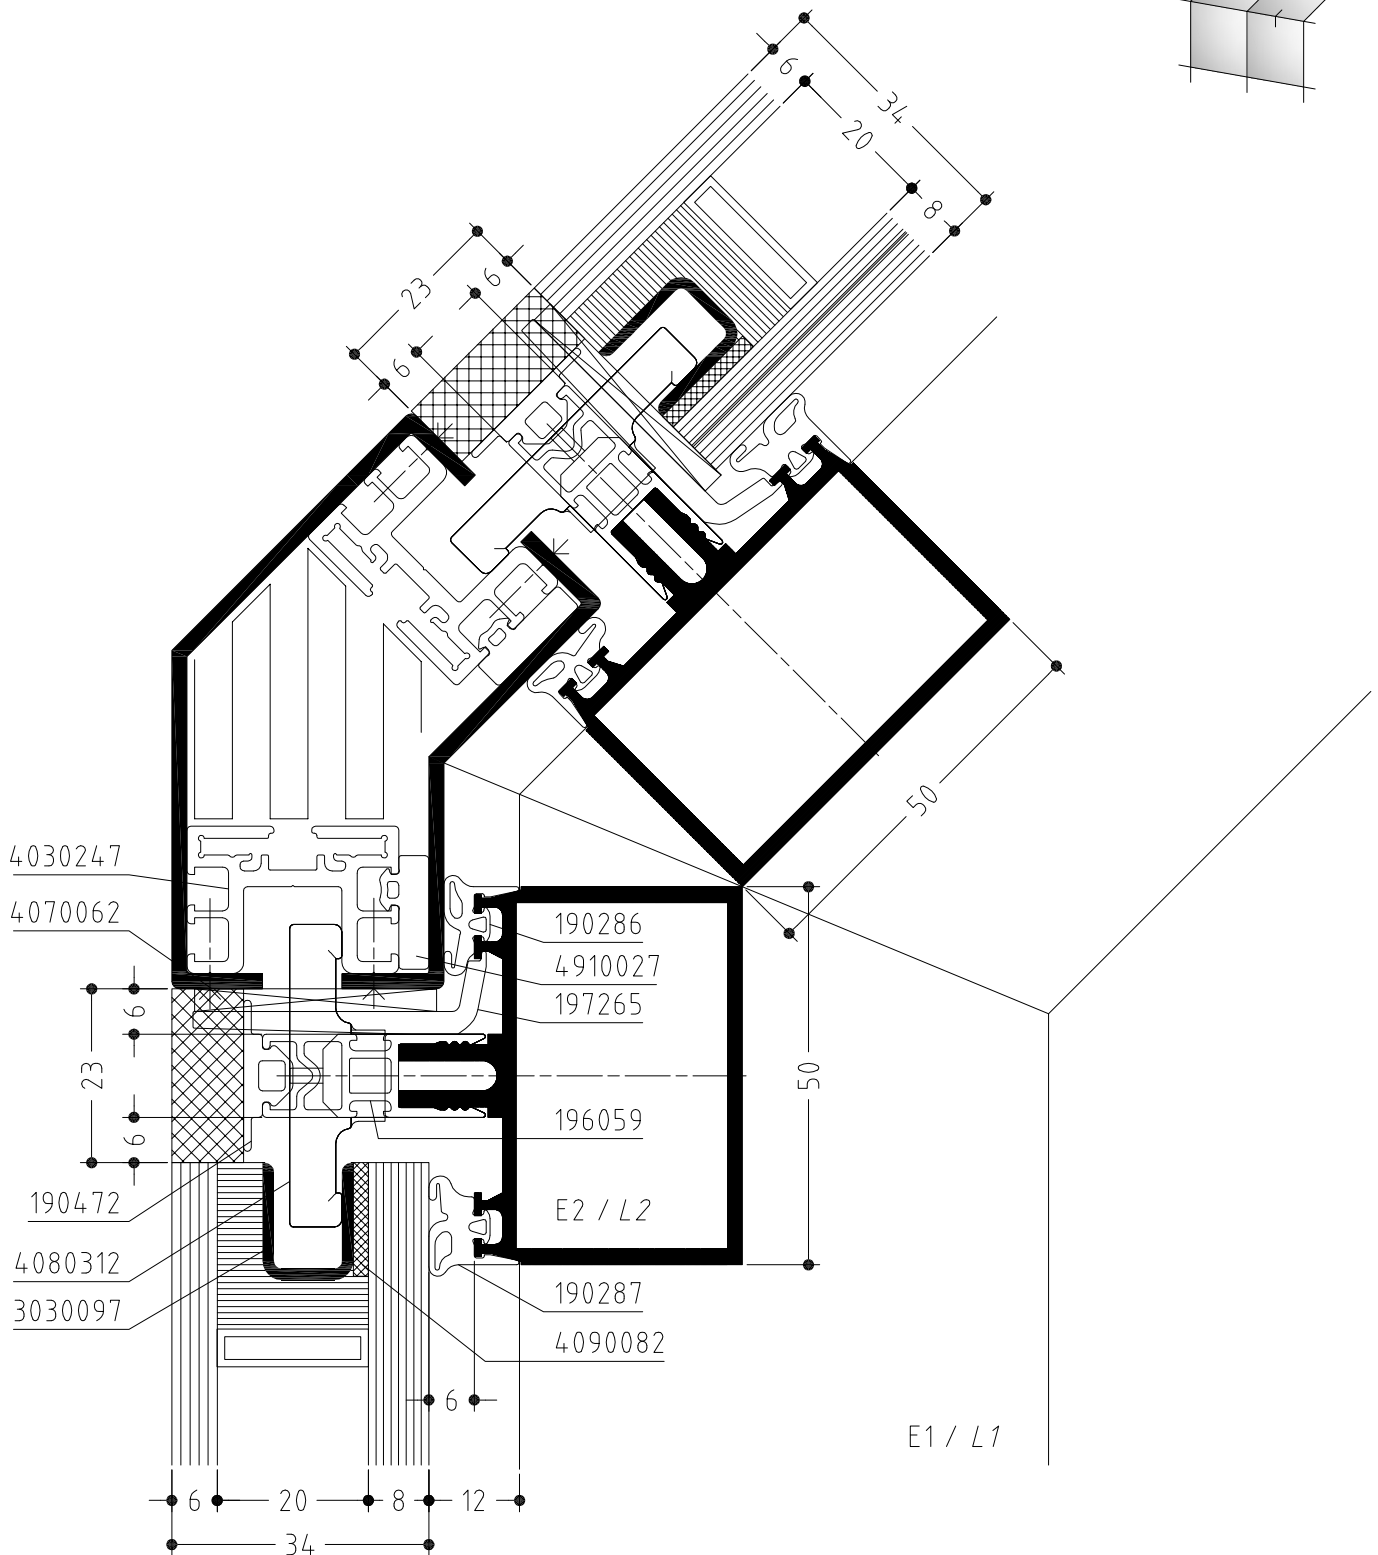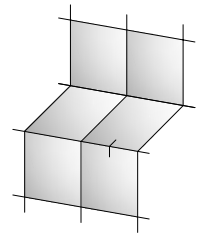



WICTEC 50SG

Dakbeglazing met variabele hoek

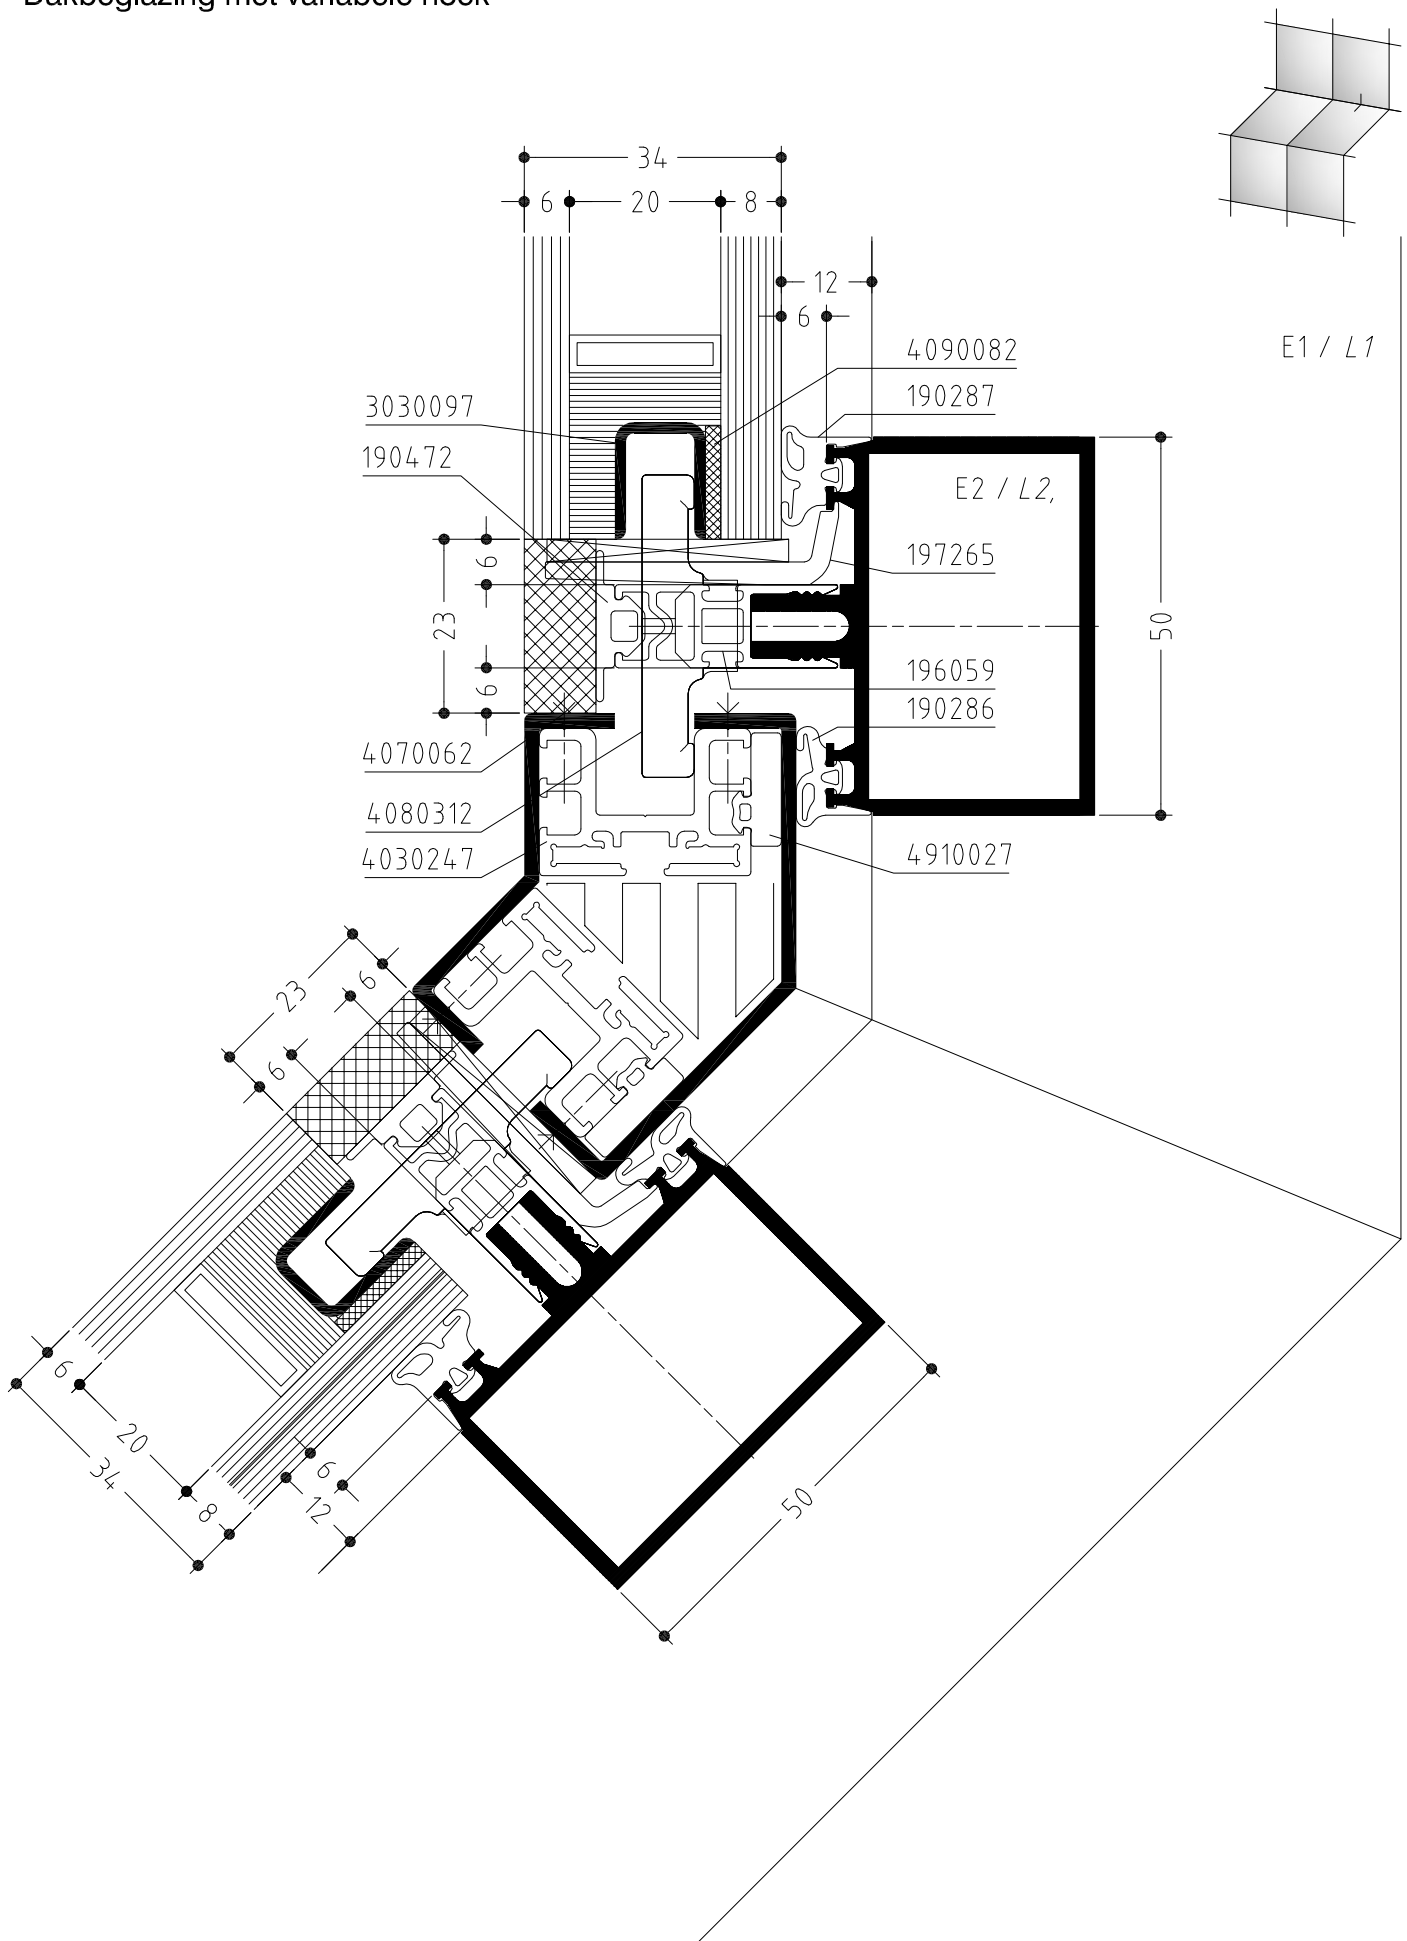



WICTEC 50SG

Bouwaansluiting onder

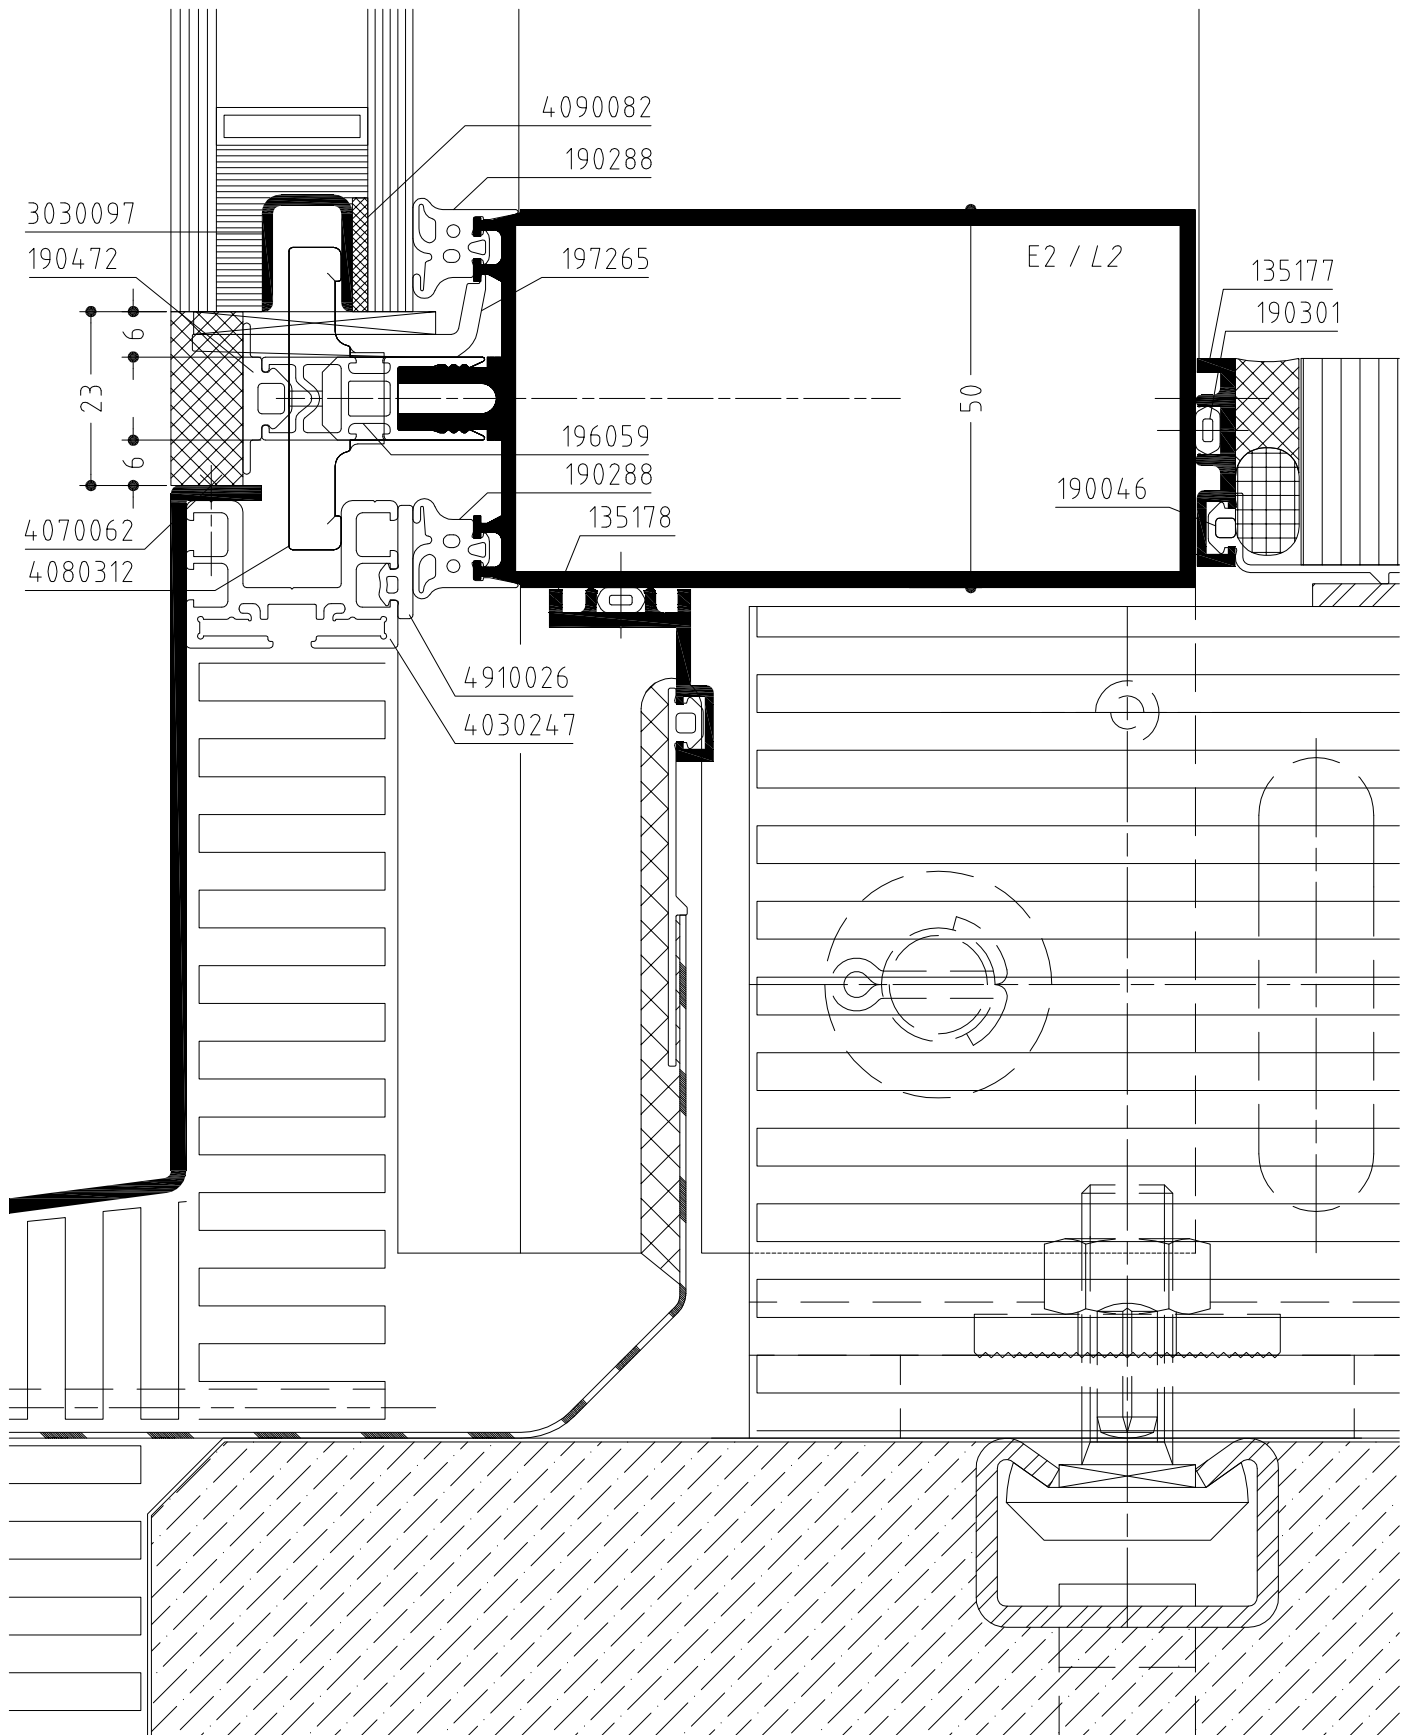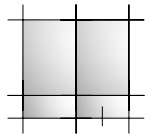


WICTEC 50SG

Bouwaansluiting boven

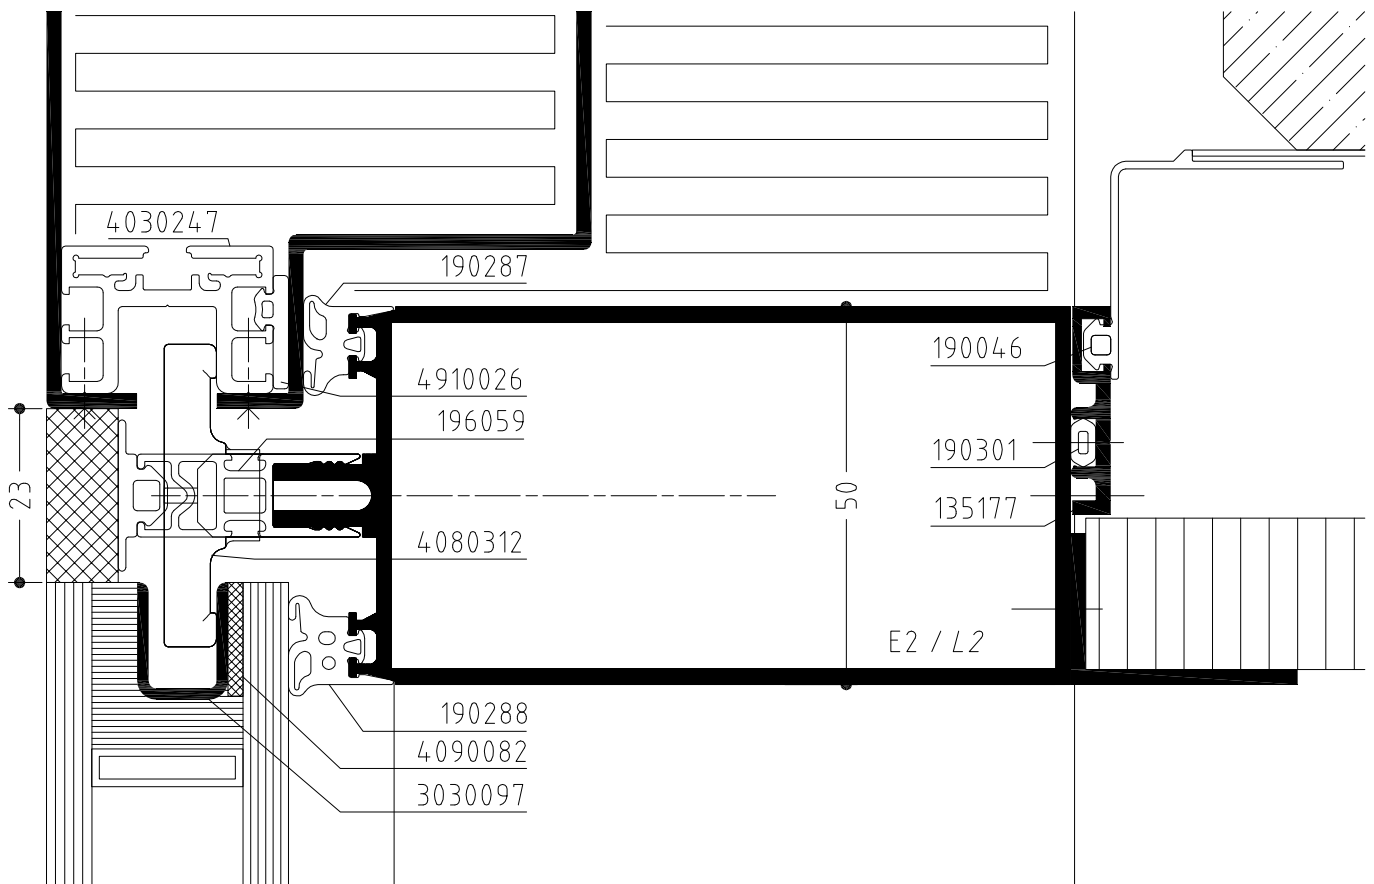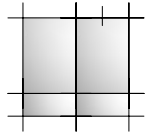

WICTEC 50SG

Bouwaansluiting zijkant

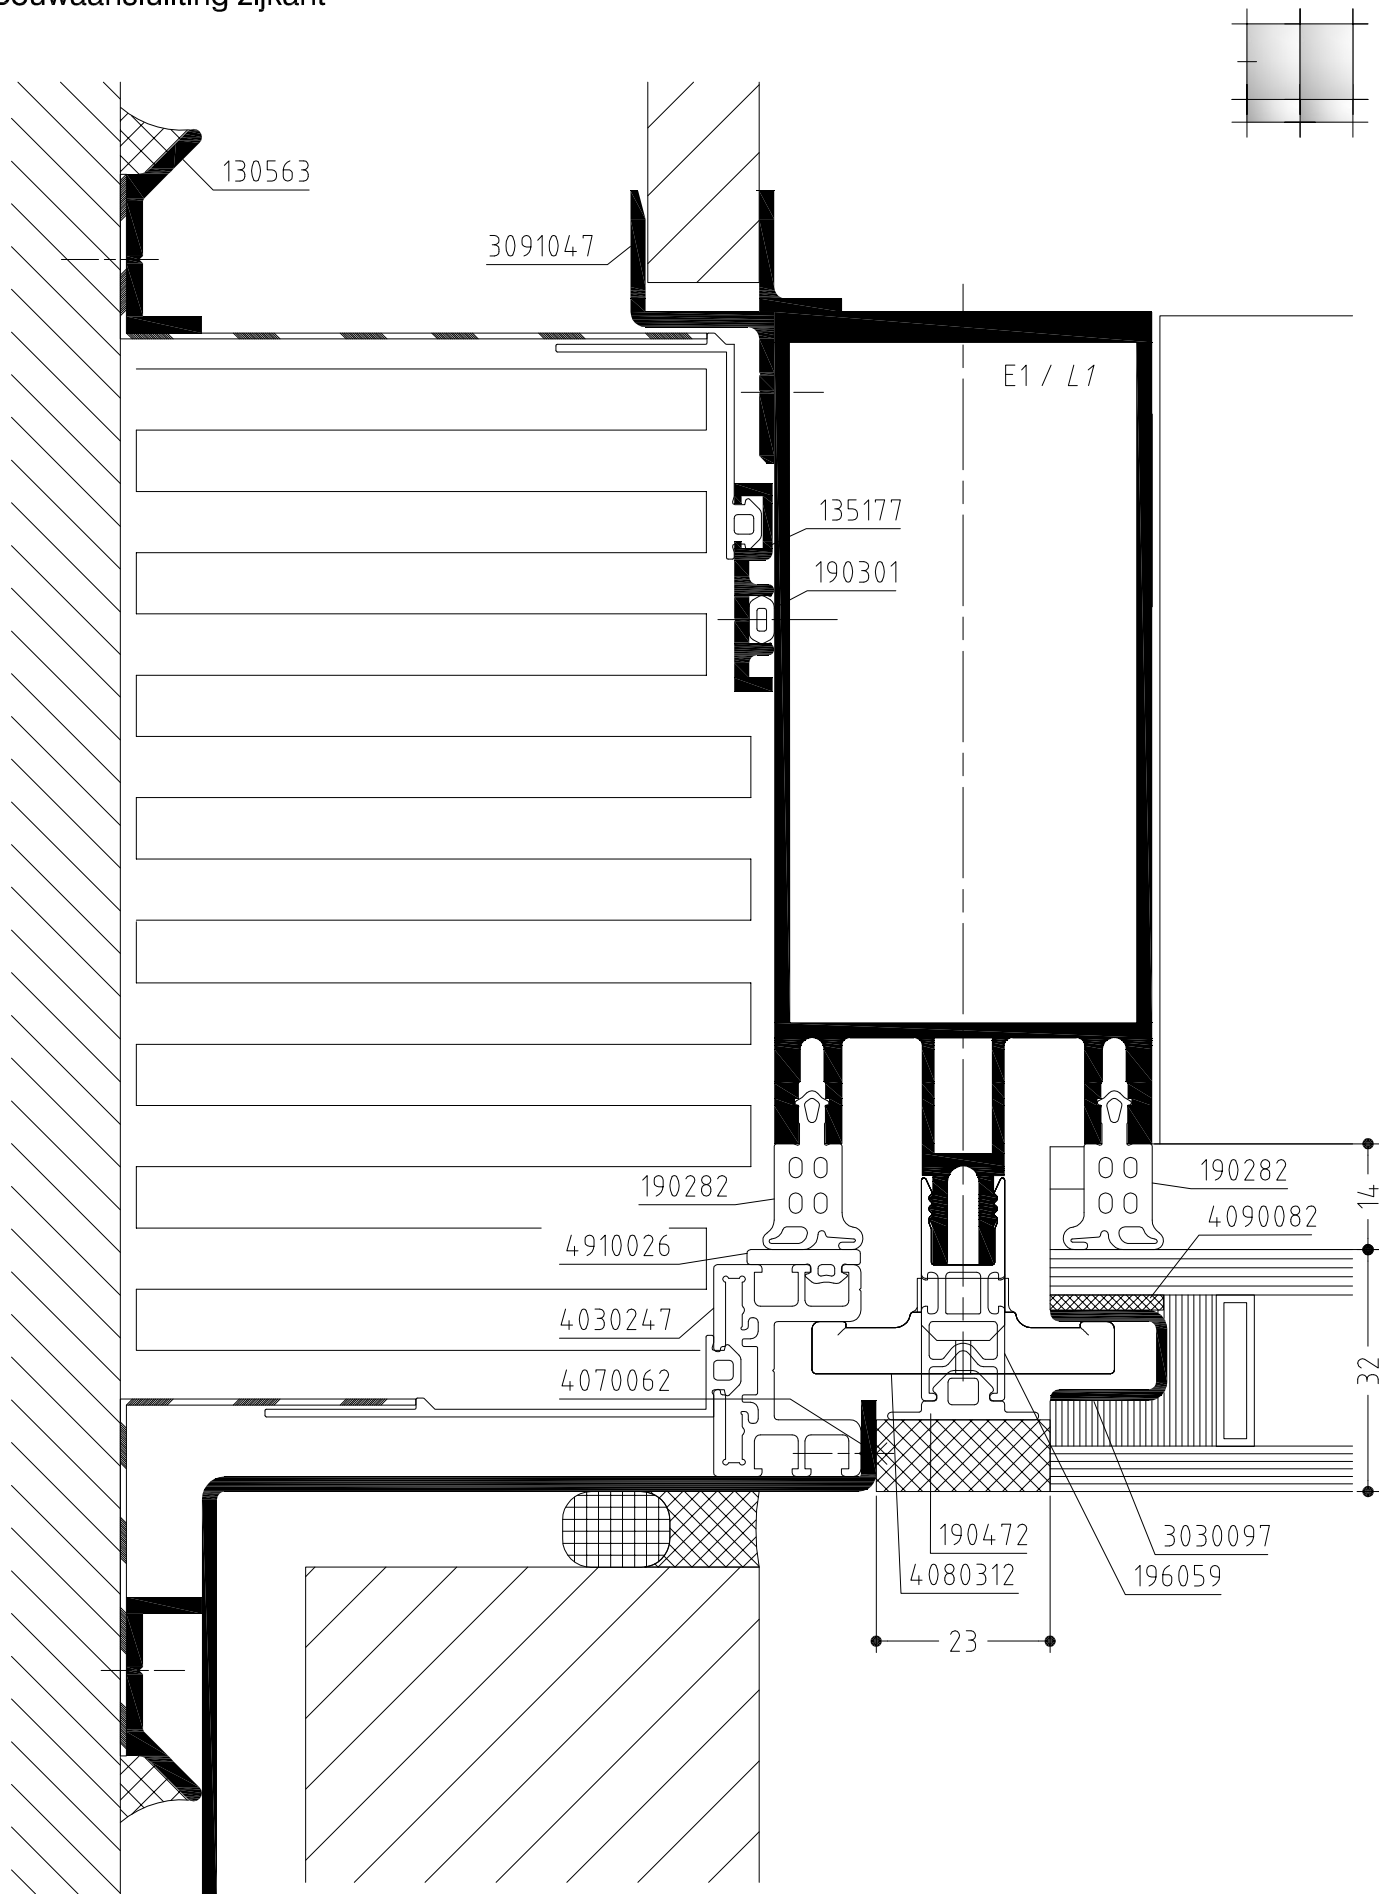

WICTEC 50SG

Bouwaansluiting boven

