



WICTEC 50EH

Stijl-regel-gevel
Inbraakwerend volgens DIN V ENV 1627
Inbraakwerendheidsklasse 2 (WK2)

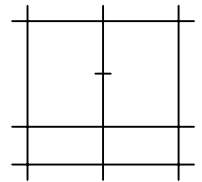


Doorsnede stijl

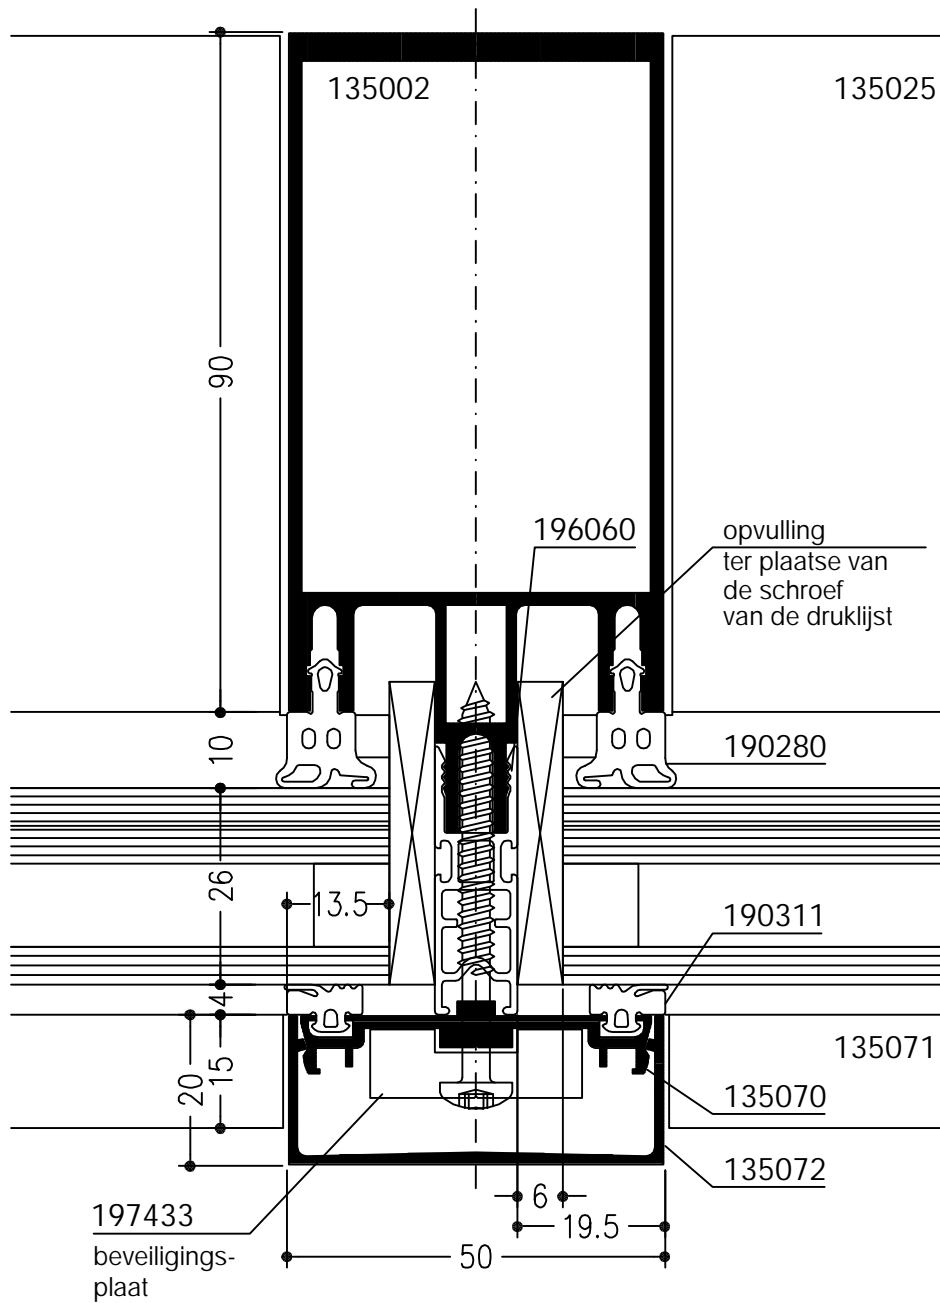


WICTEC 50EH

Stijl-regel-gevel
Inbraakwerend volgens DIN V ENV 1627
Inbraakwerendheidsklasse 2 (WK2)

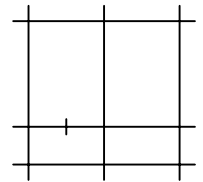


Doorsnede regel

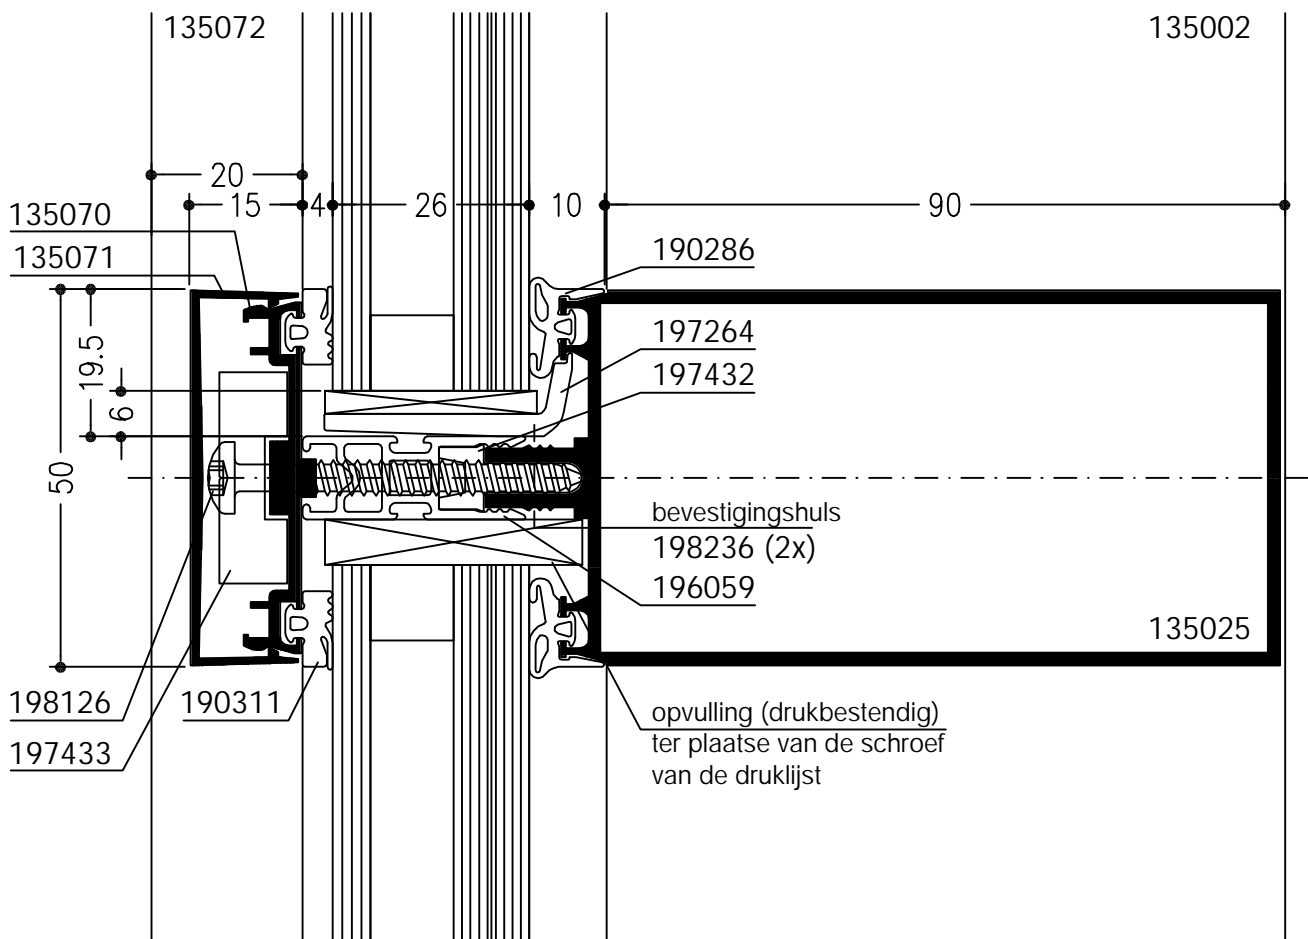


WICTEC 50EH

Stijl-regel-gevel
Inbraakwerend volgens DIN V ENV 1627
Inbraakwerendheidsklasse 2 (WK2)

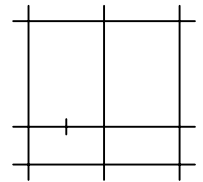


Doorsnede regel
inbouw glassteun

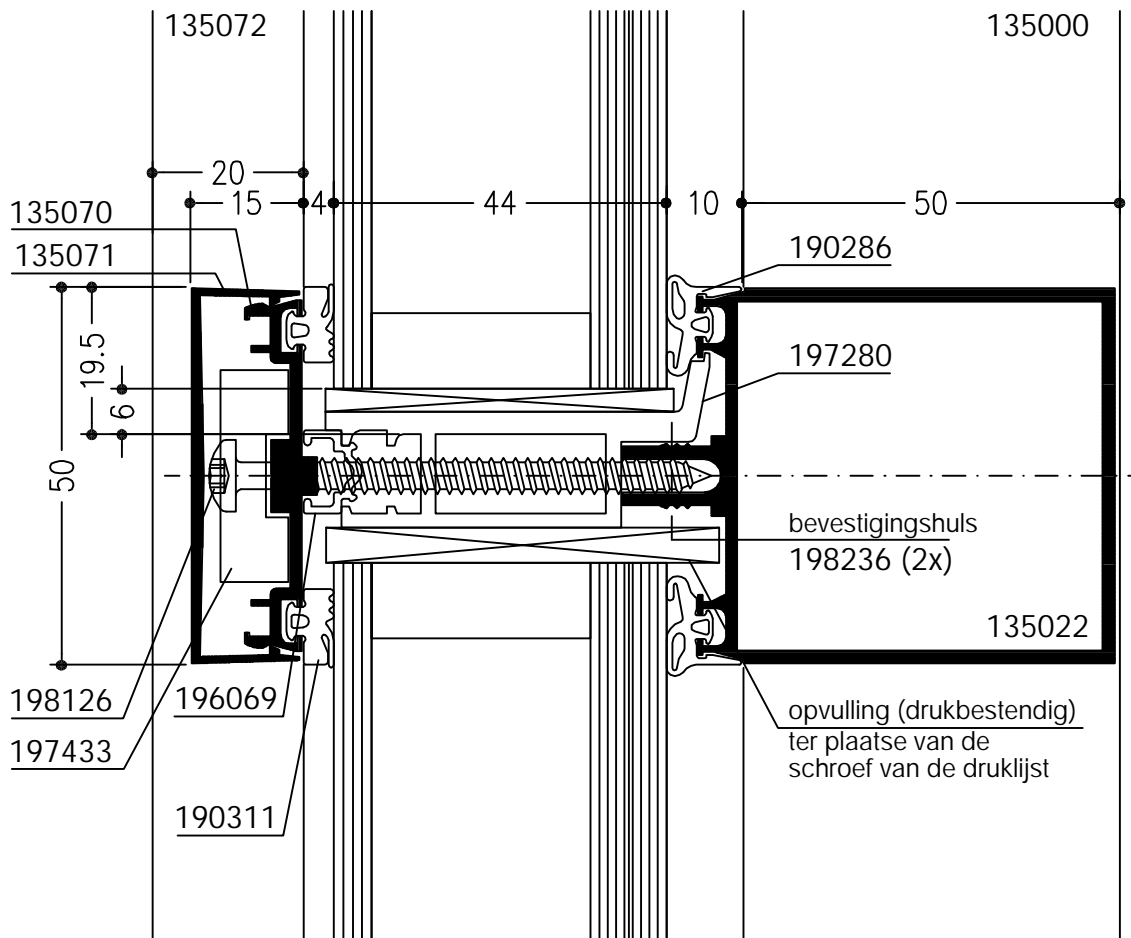


WICTEC 50EH

Stijl-regel-gevel
Inbraakwerend volgens DIN V ENV 1627
Inbraakwerendheidsklasse 3 (WK 3)

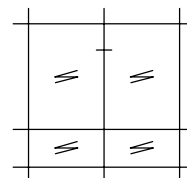

Enkele beglazing

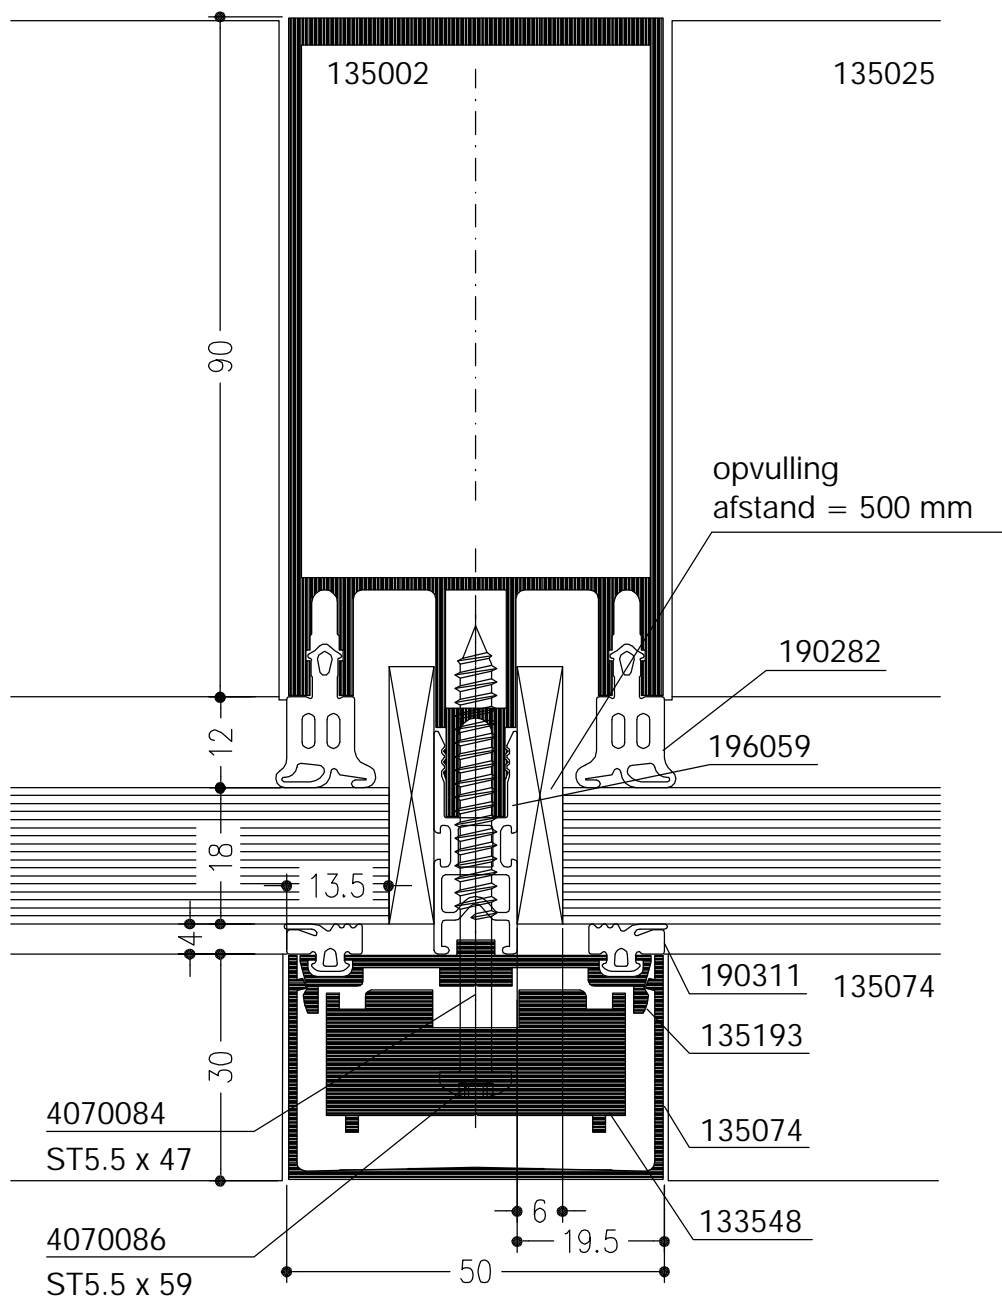



Horizontale doorsnede
stijl E1 met enkele beglazing P6B

WICTEC 50EH

Stijl-regel-gevel

Inbraakwerend volgens DIN V ENV 1627

Inbraakwerendheidsklasse 3 (WK 3)

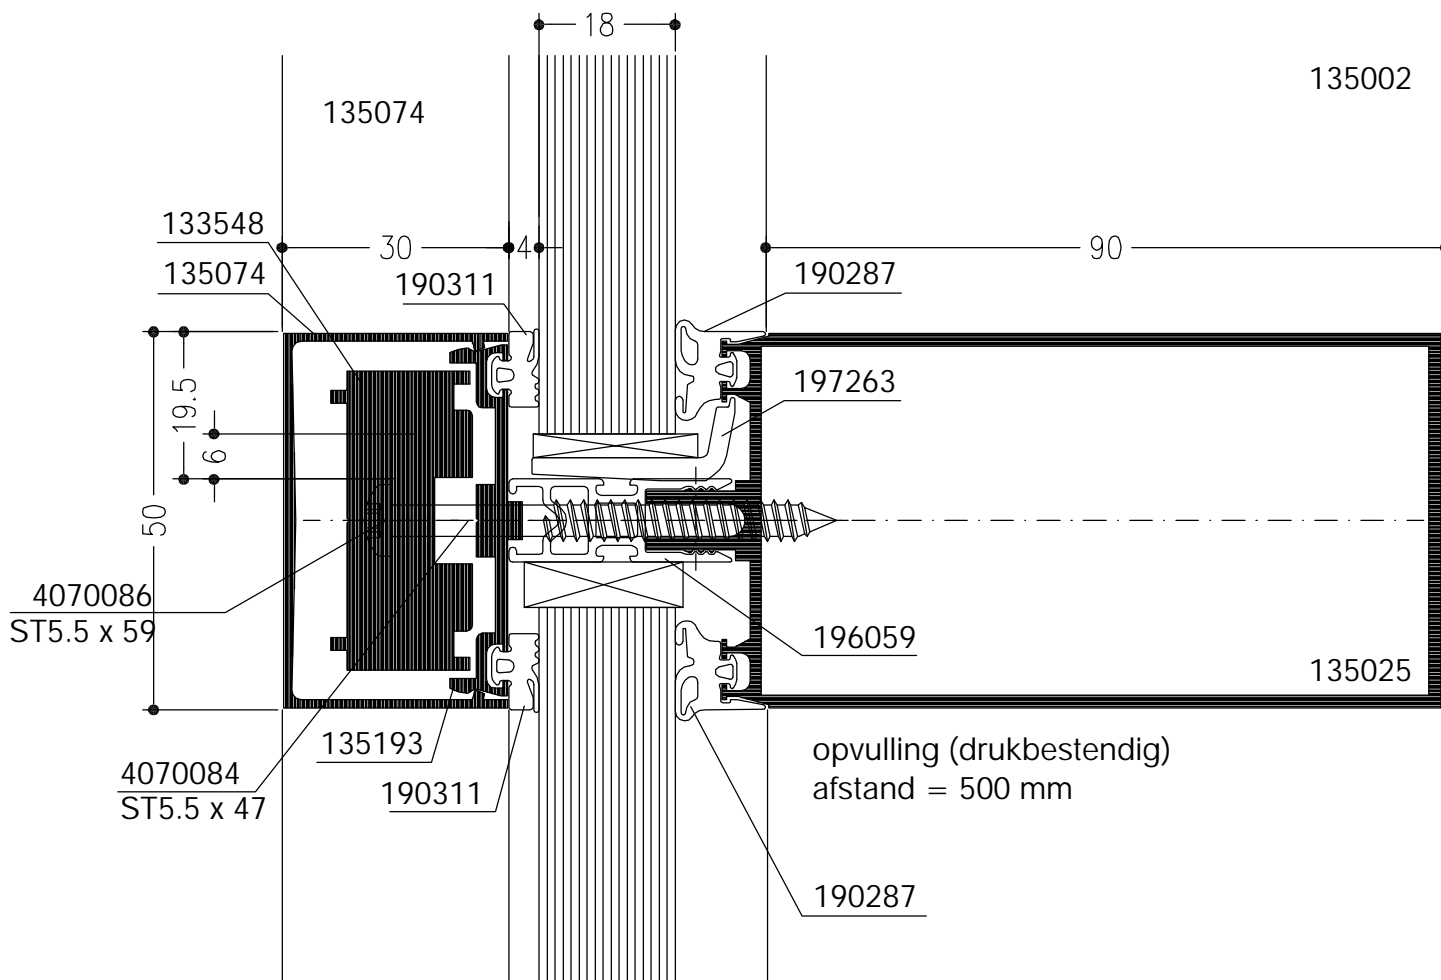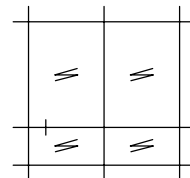


Verticale doorsnede
regel E2 met enkele beglazing P6B

WICTEC 50EH


Stijl-regel-gevel

Inbraakwerend volgens DIN V ENV 1627

Inbraakwerendheidsklasse 3 (WK 3)

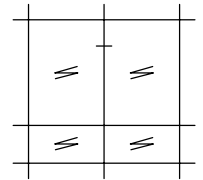

Geïsoleerde beglazing

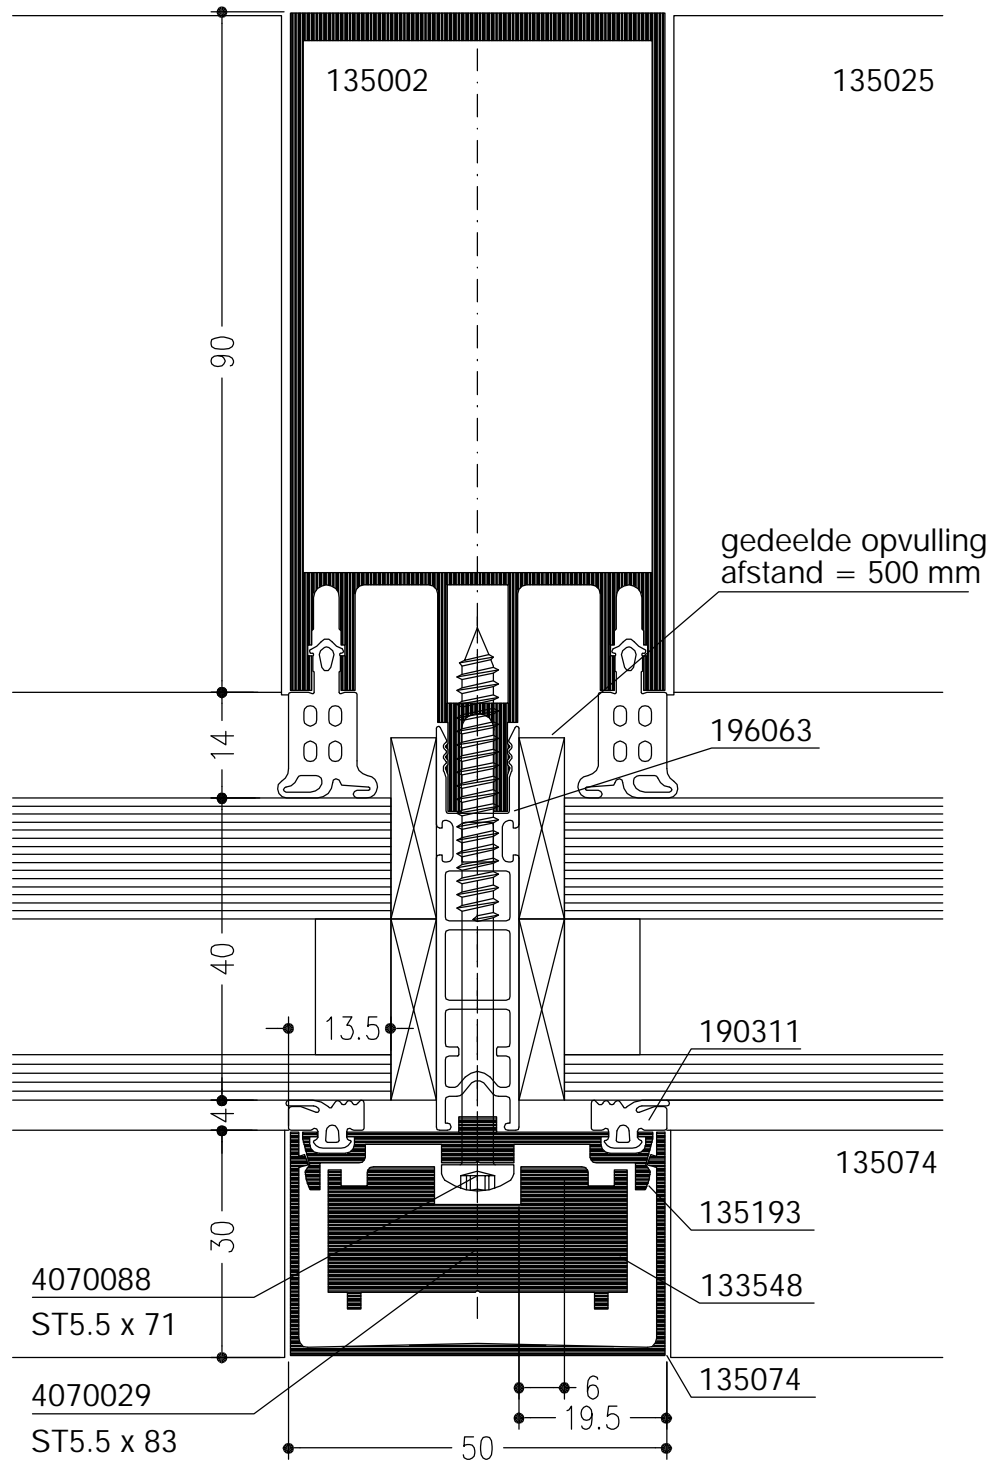


Horizontale doorsnede
stijl E1 met vaste beglazing P6B

WICTEC 50EH


Stijl-regel-gevel

Inbraakwerend volgens DIN V ENV 1627

Inbraakwerendheidsklasse 3 (WK 3)

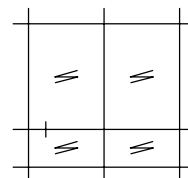

Geïsoleerde beglazing

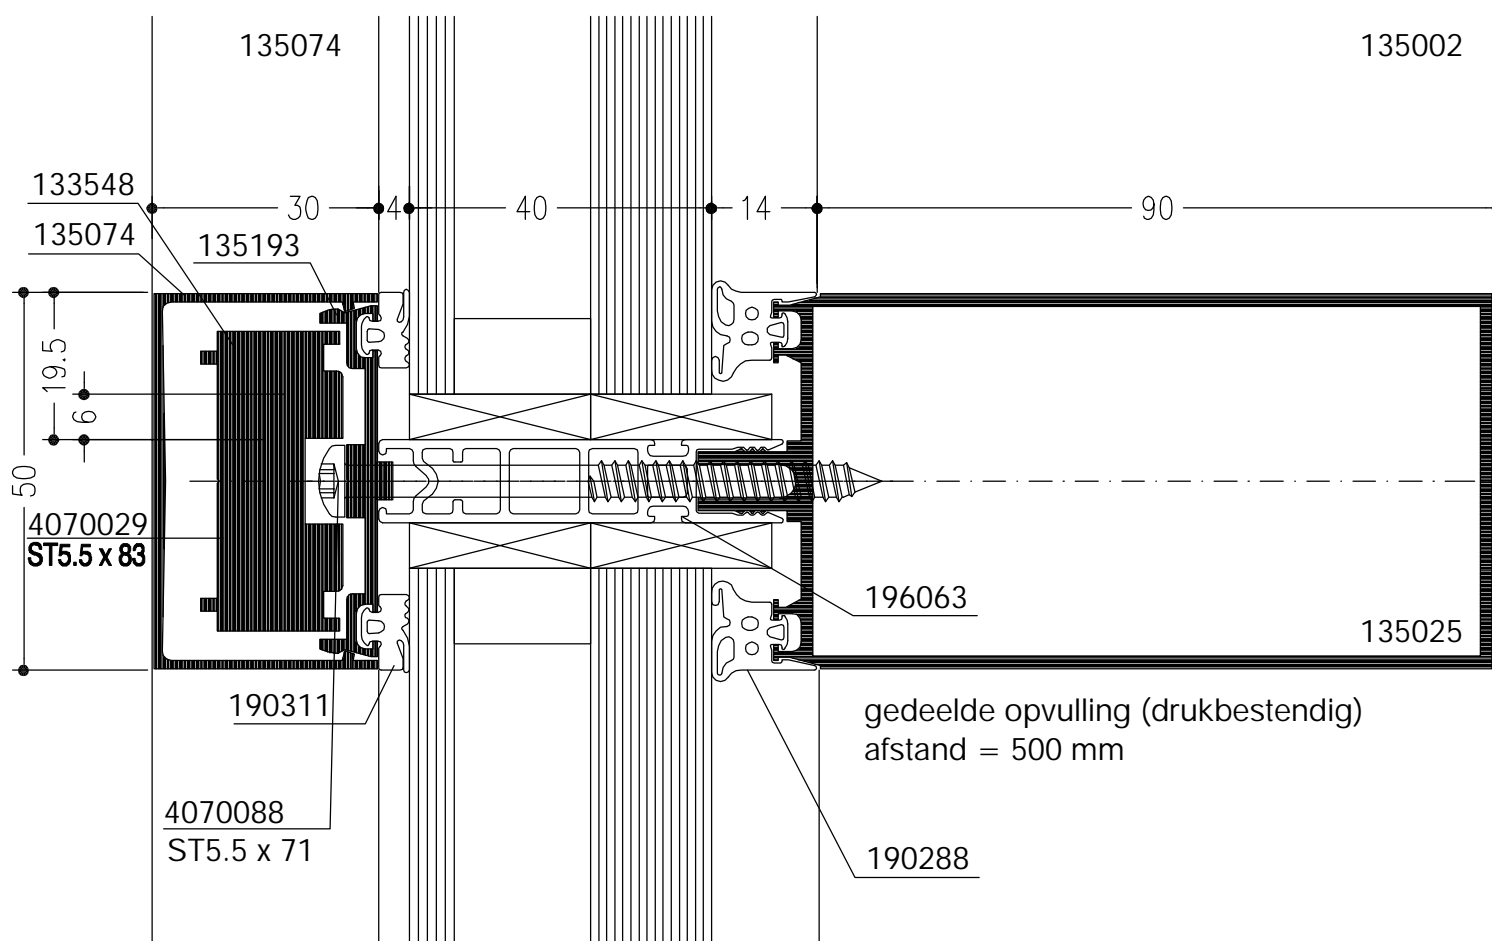

Verticale doorsnede
regel E2 met vaste beglazing P6B

WICTEC 50EH









Profieloverzicht

Stijl-regel-gevel

Inbraakwerend volgens DIN V ENV 1627

Inbraakwerendheidsklasse 2 (WK2)

Stijlen E1

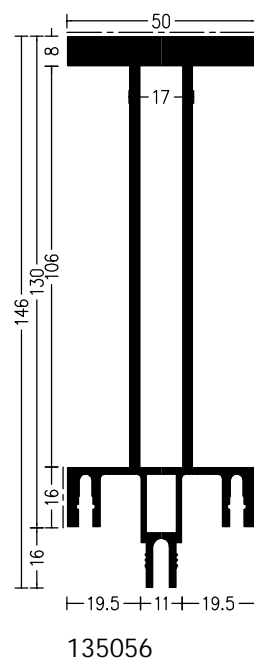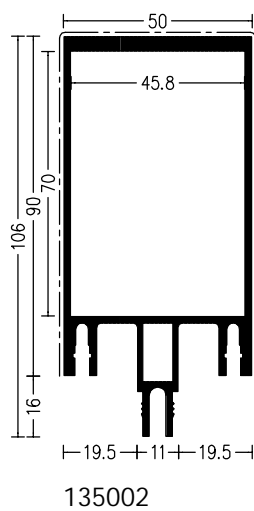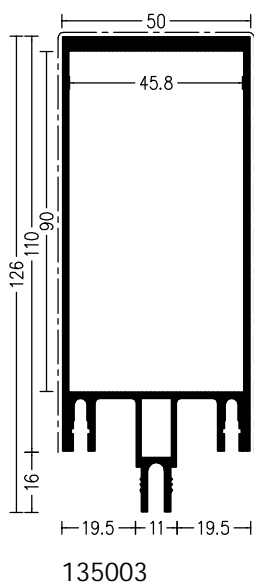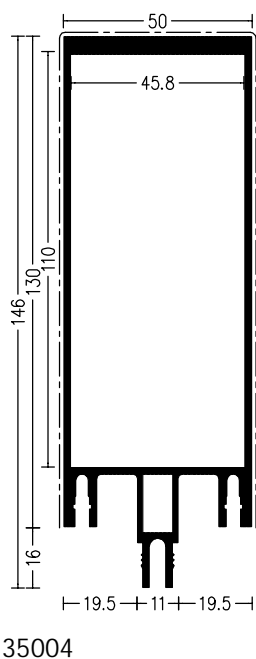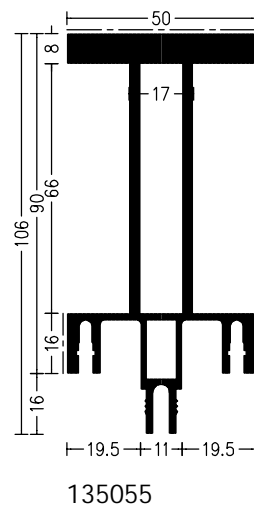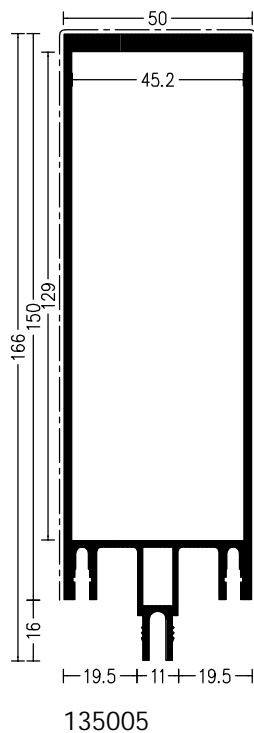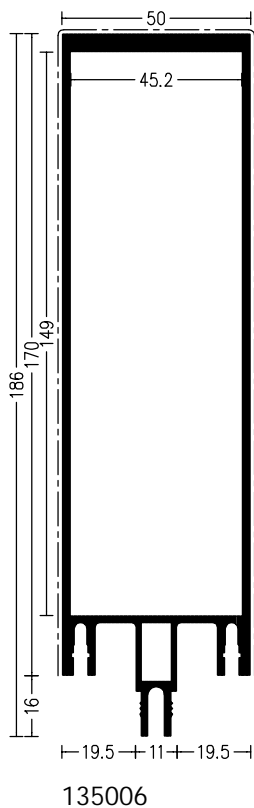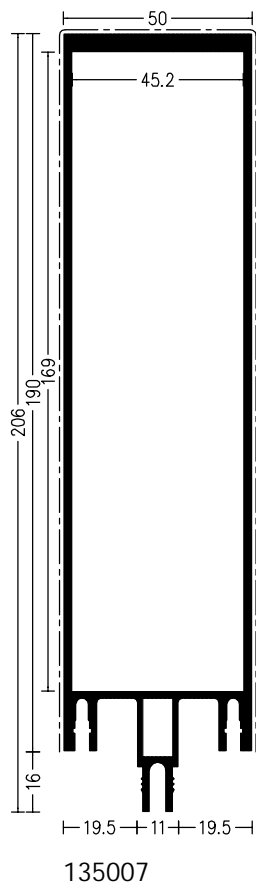

WICTEC 50EH


Profieloverzicht

Stijl-regel-gevel


Inbraakwerend volgens DIN V ENV 1627

Inbraakwerendheidsklasse 2 (WK2)


Regels E2

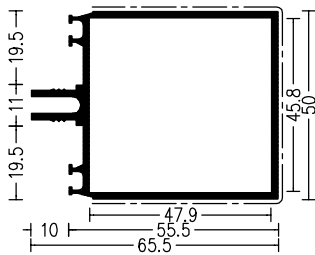


135023

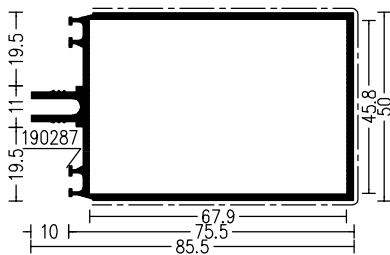


135024

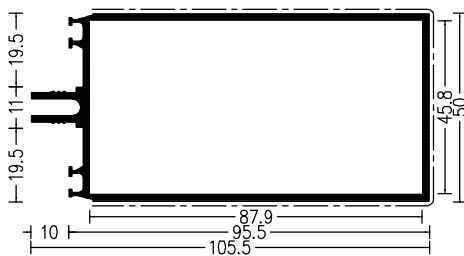


135025

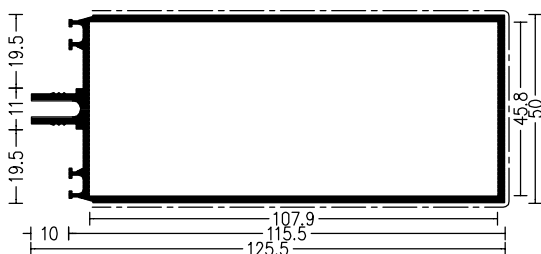


135026

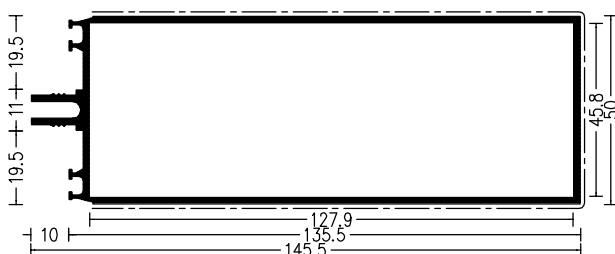


135027

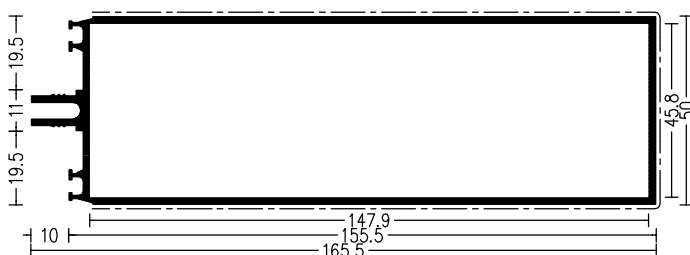


135028

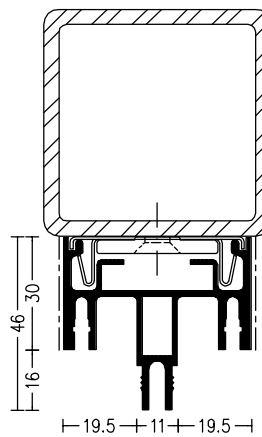


135061

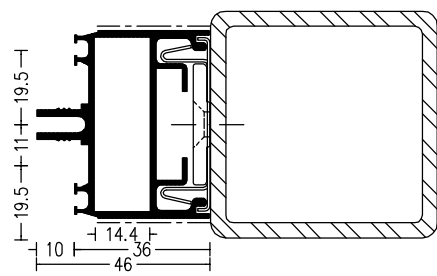

135063

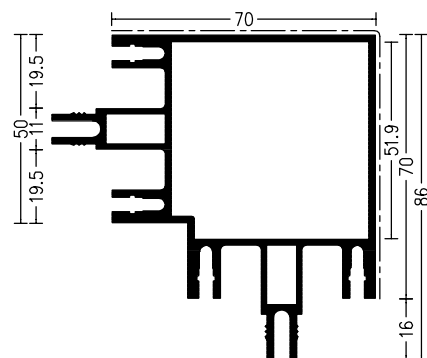

135018

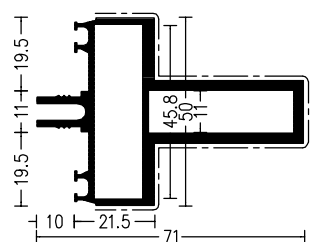



135057

WICTEC 50EH


Profieloverzicht

Stijl-regel-gevel
Inbraakwerend volgens DIN V ENV 1627
Inbraakwerendheidsklasse 2 (WK2)


Druklijsten en afdekprofielen

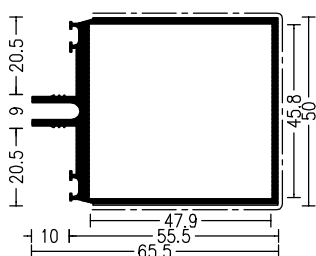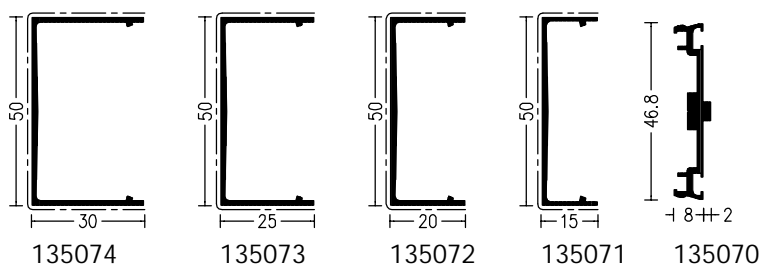


135032

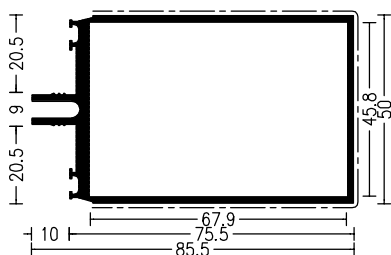

135033

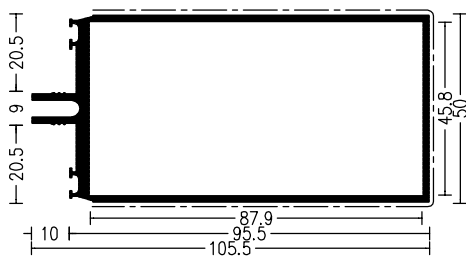


135034

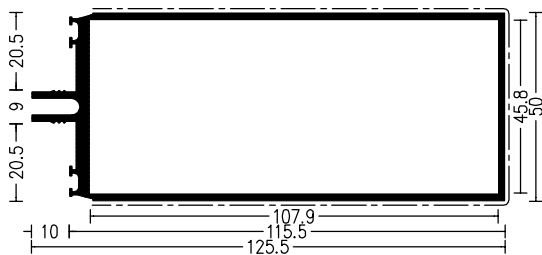


135035


Druklijsten en afdekprofielen

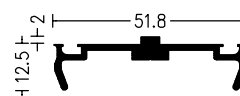


135069

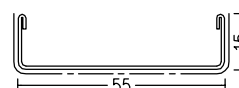

927604
RVS

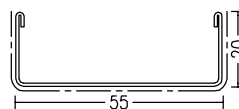



927614
RVS

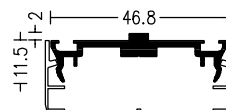

135075
voor object-afdekprofielen

WICTEC 50DH



Stijl-regel-gevel
Kogelwerend volgens DIN EN 1522
Weerstandsklasse FB4

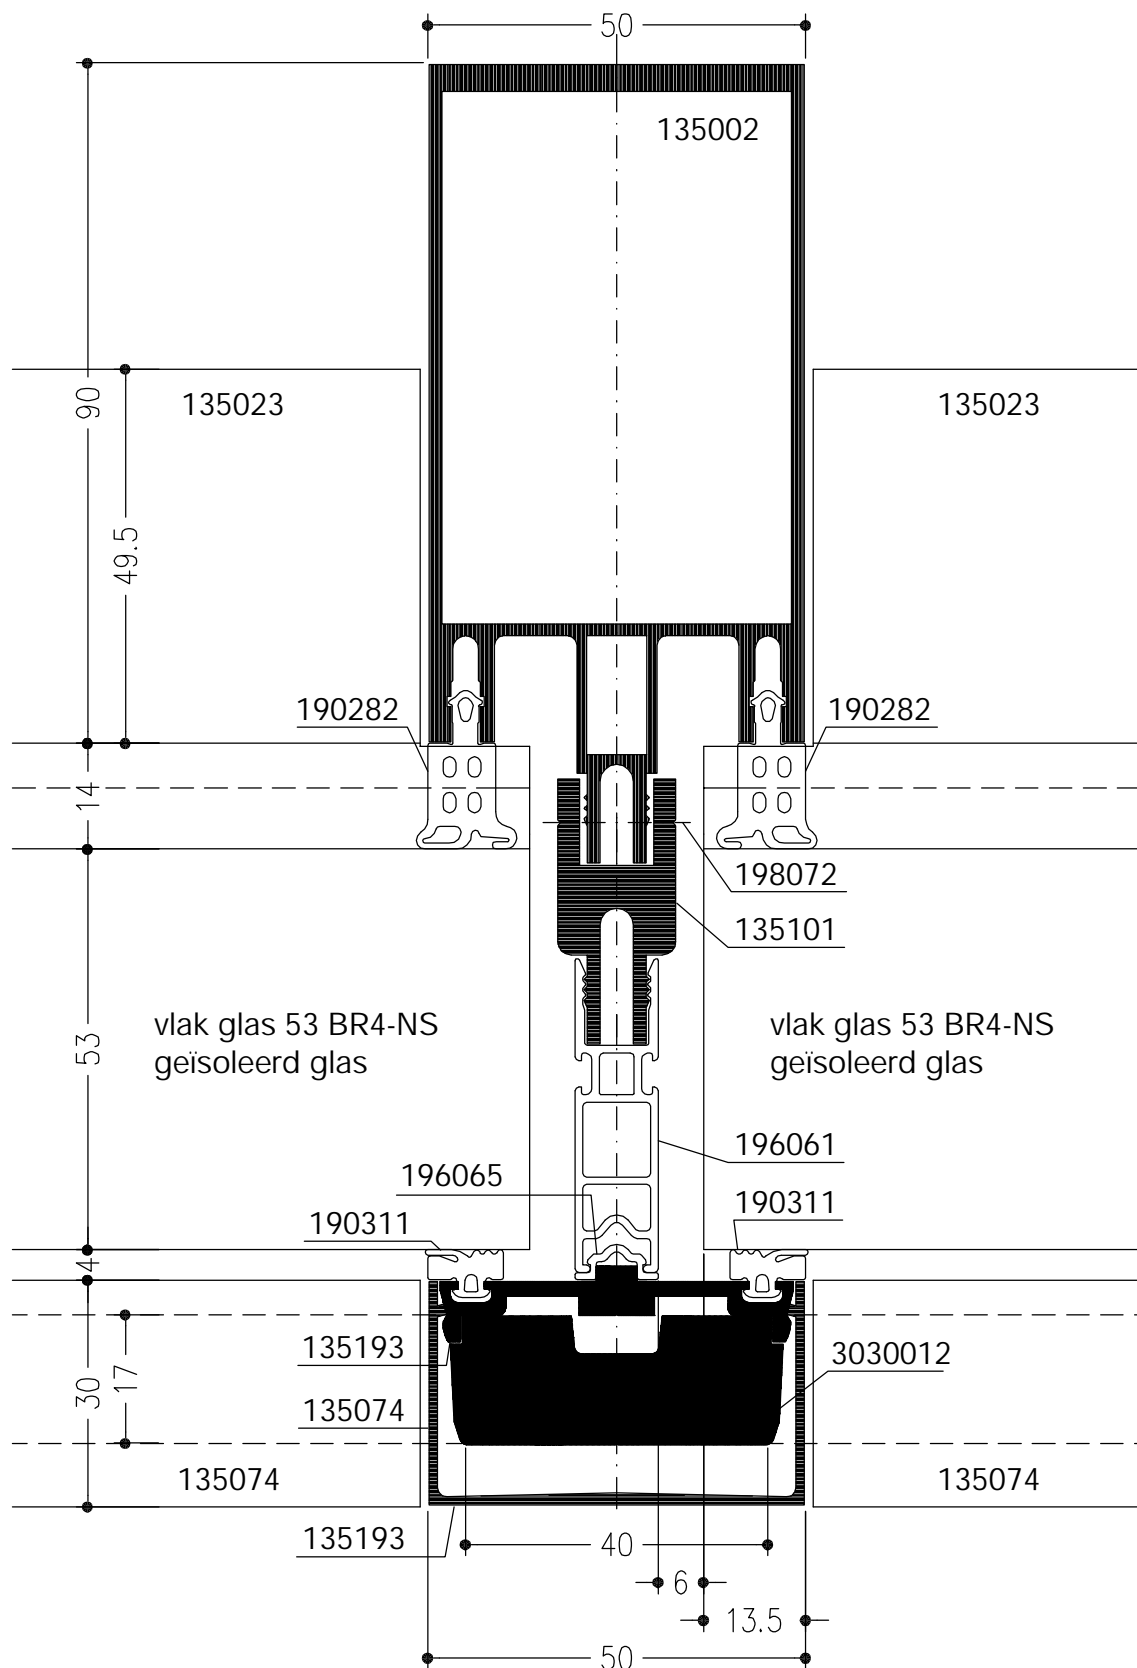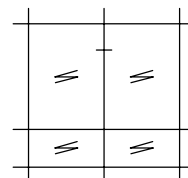

Horizontale doorsnede
stijl E1 met vaste beglazing BR4-NS

WICTEC 50DH



Stijl-regel-gevel
Kogelwerend volgens DIN EN 1522
Weerstandsklasse FB4

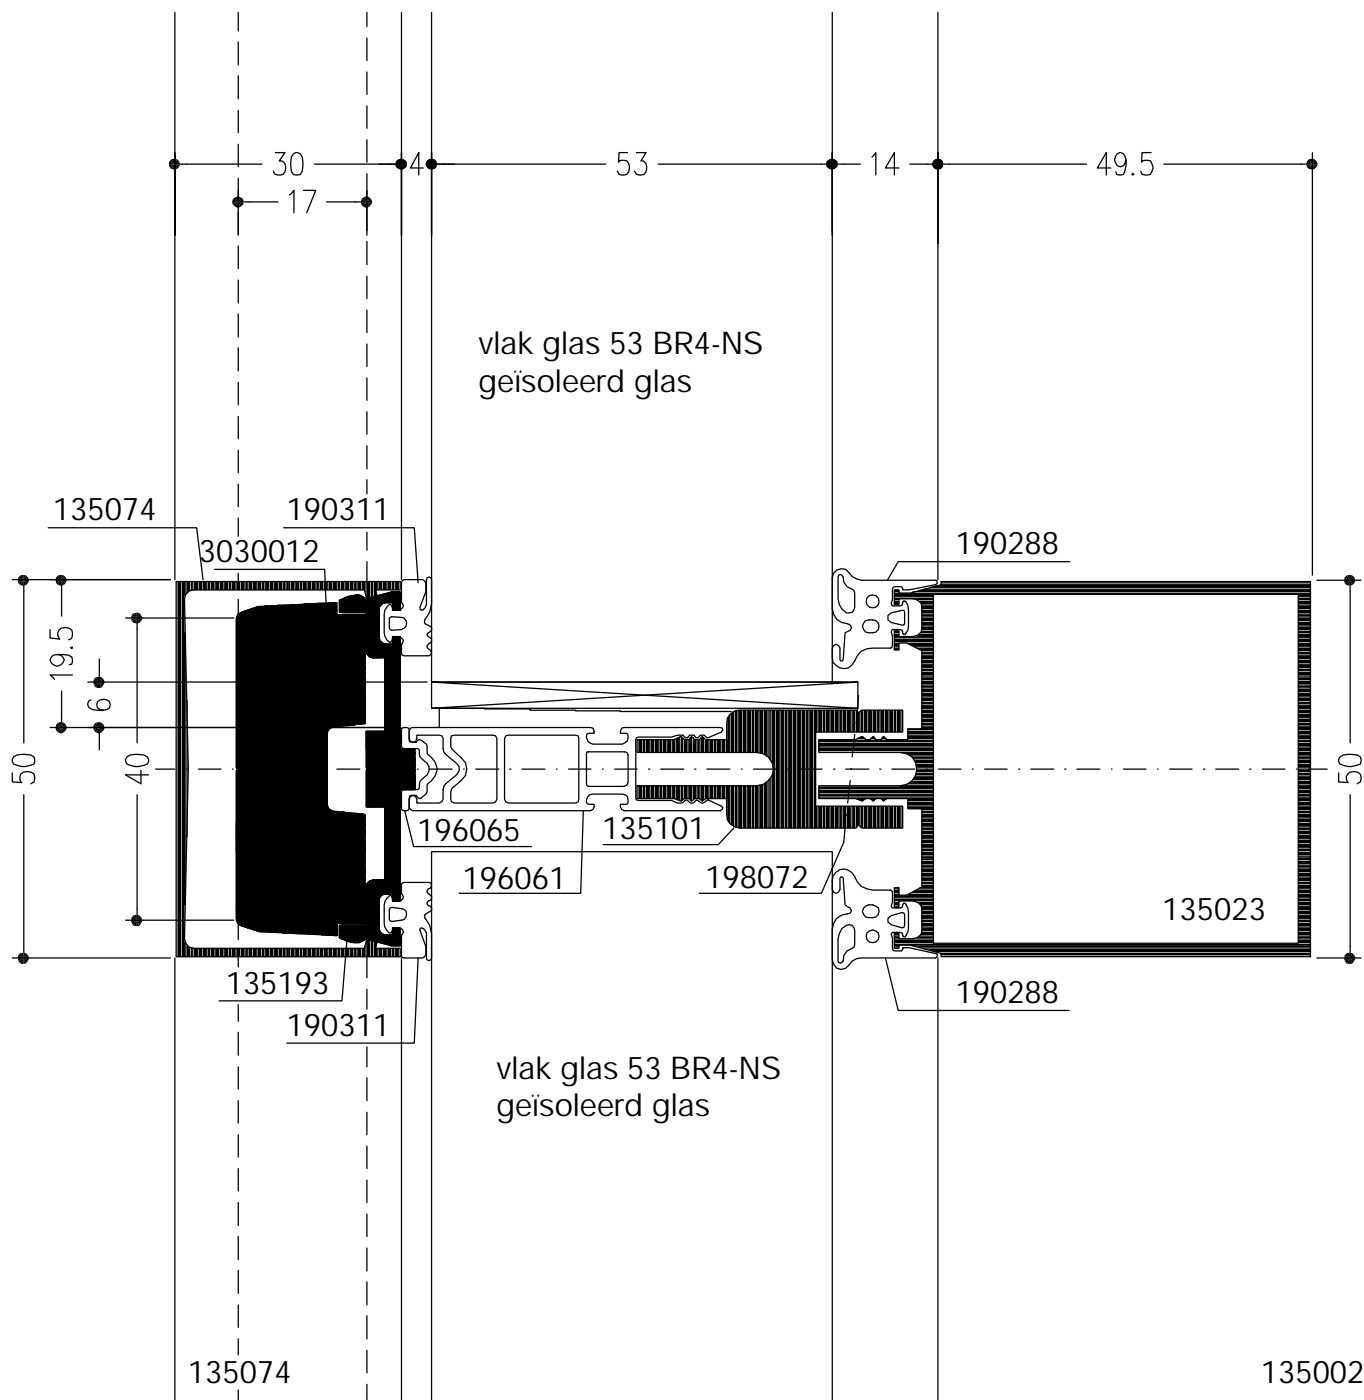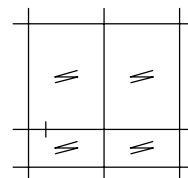

Verticale doorsnede
regel E2 met vaste beglazing BR4-NS

WICTEC 50DH



Stijl-regel-gevel
Kogelwerend volgens DIN EN 1522
Weerstandsklasse FB4

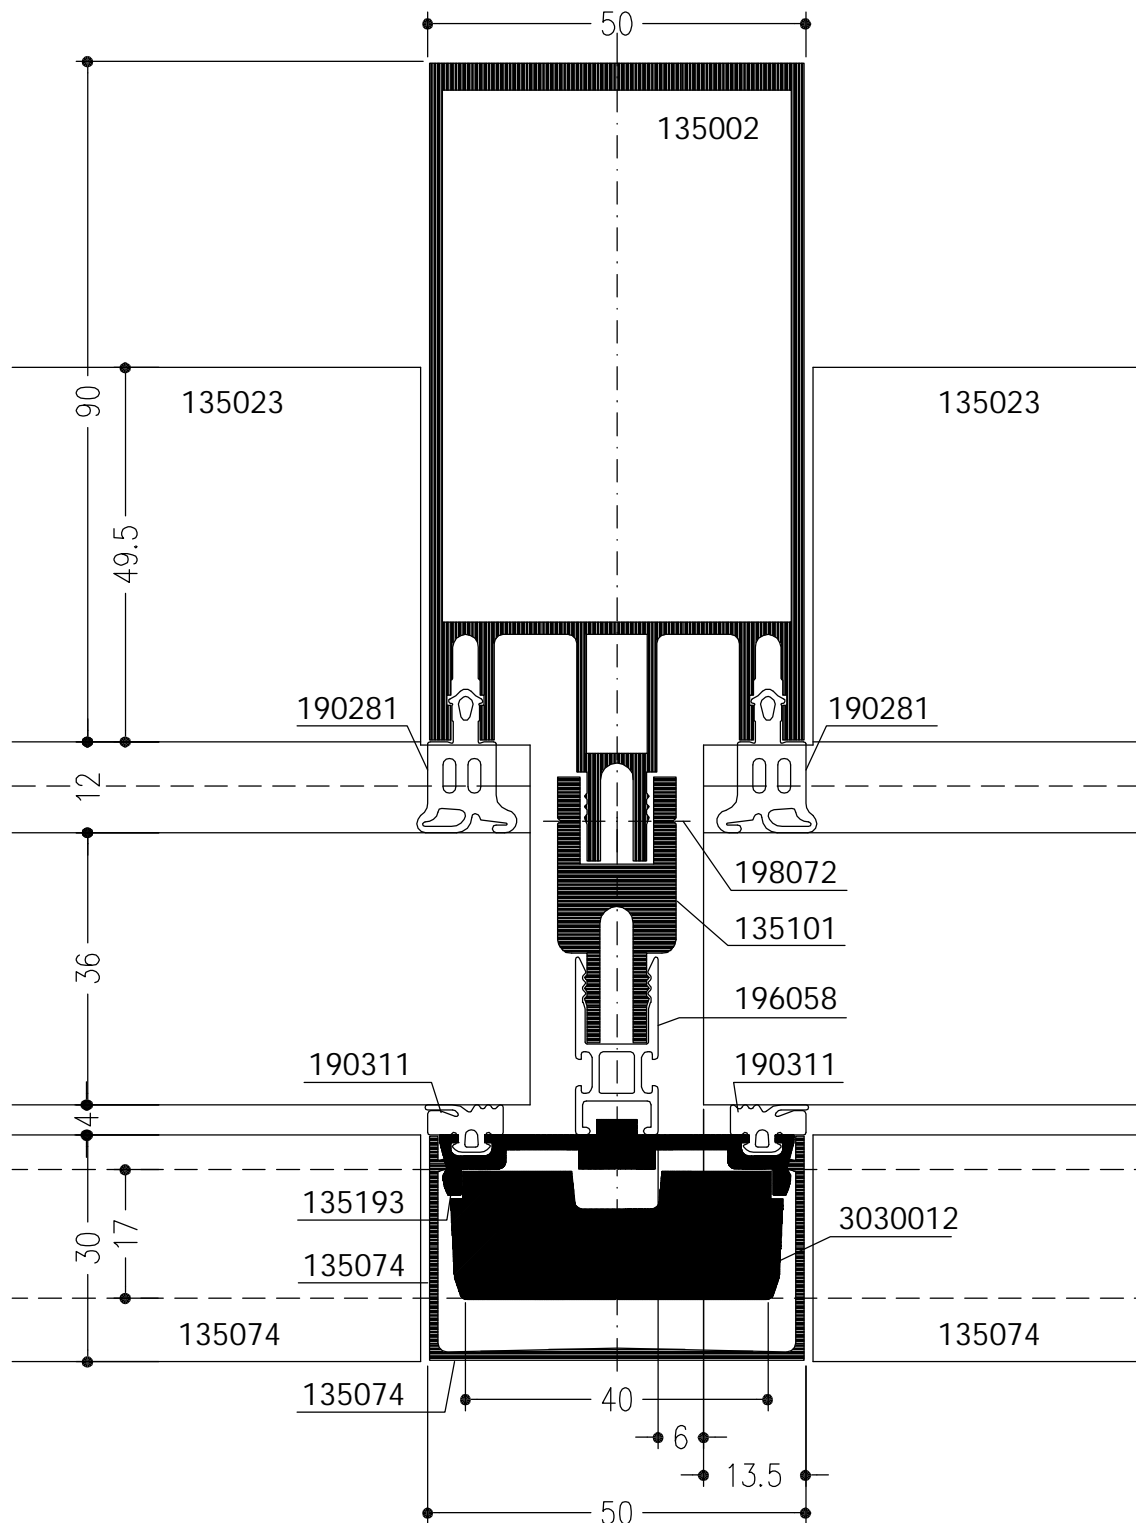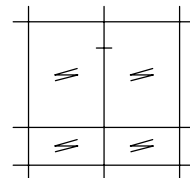

Horizontale doorsnede
stijl E1 met vaste beglazing BR4-S

WICTEC 50DH


Stijl-regel-gevel
Kogelwerend volgens DIN EN 1522
Weerstandsklasse FB4

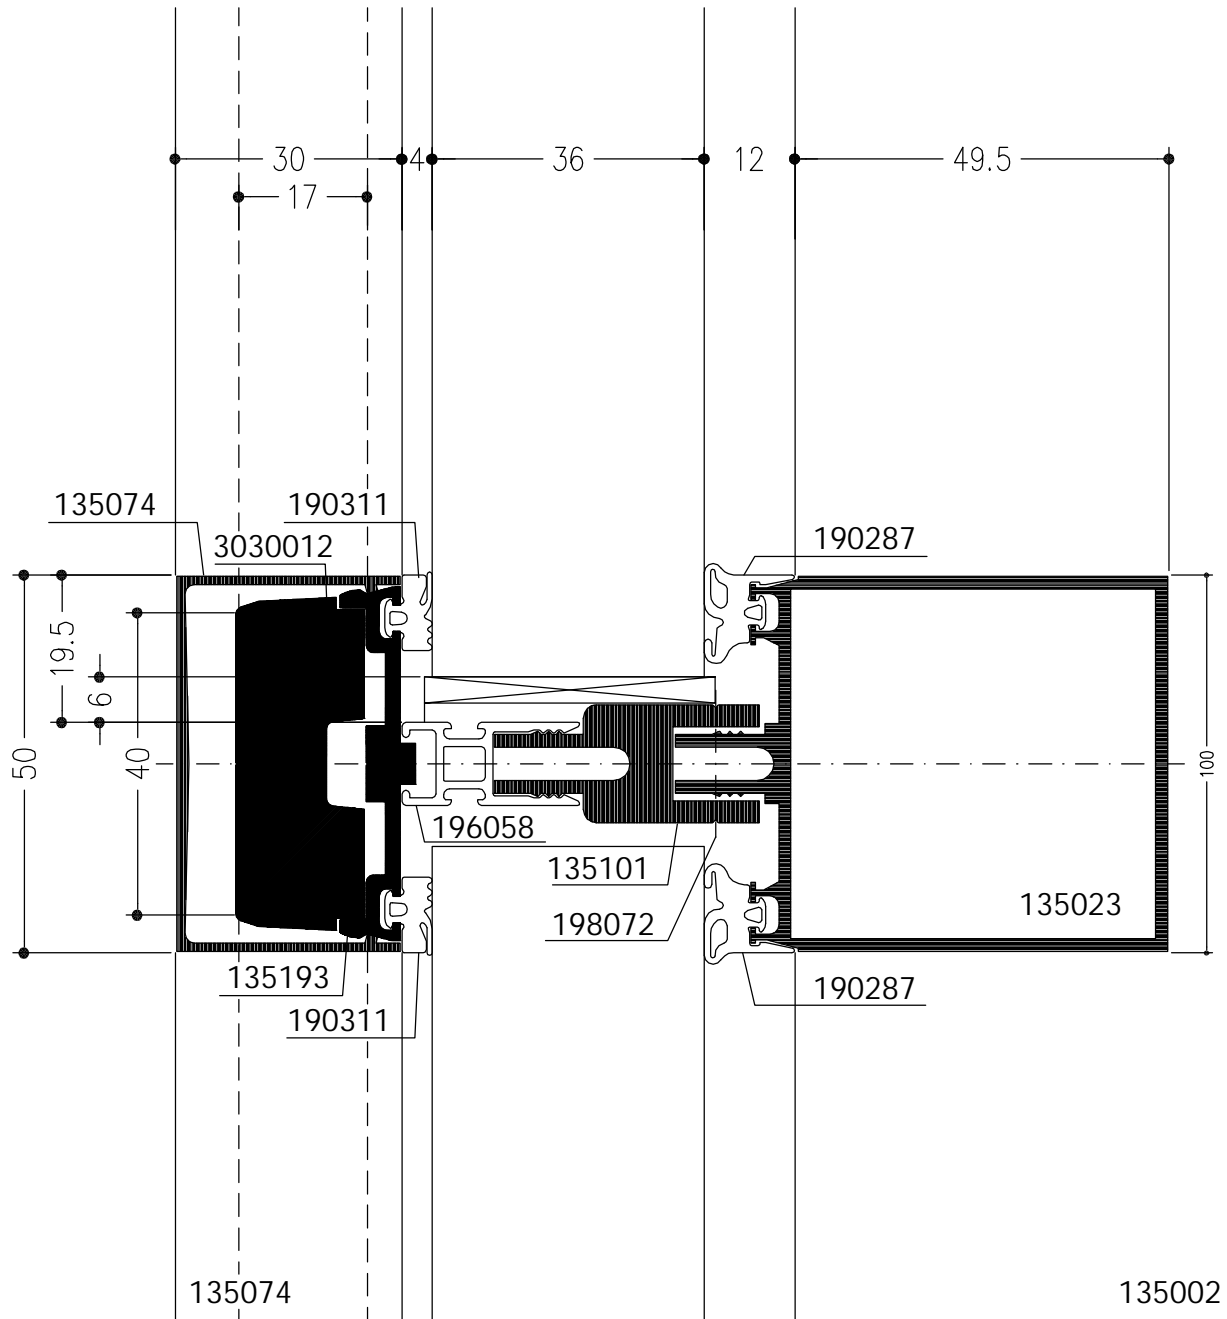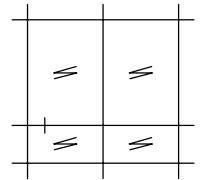


Verticale doorsnede
regel E2 met vaste beglazing BR4-S

WICTEC 50

Gordijn-regel-gevel
Kogelwerend volgens DIN EN 1522
Weerstandsklasse FB4

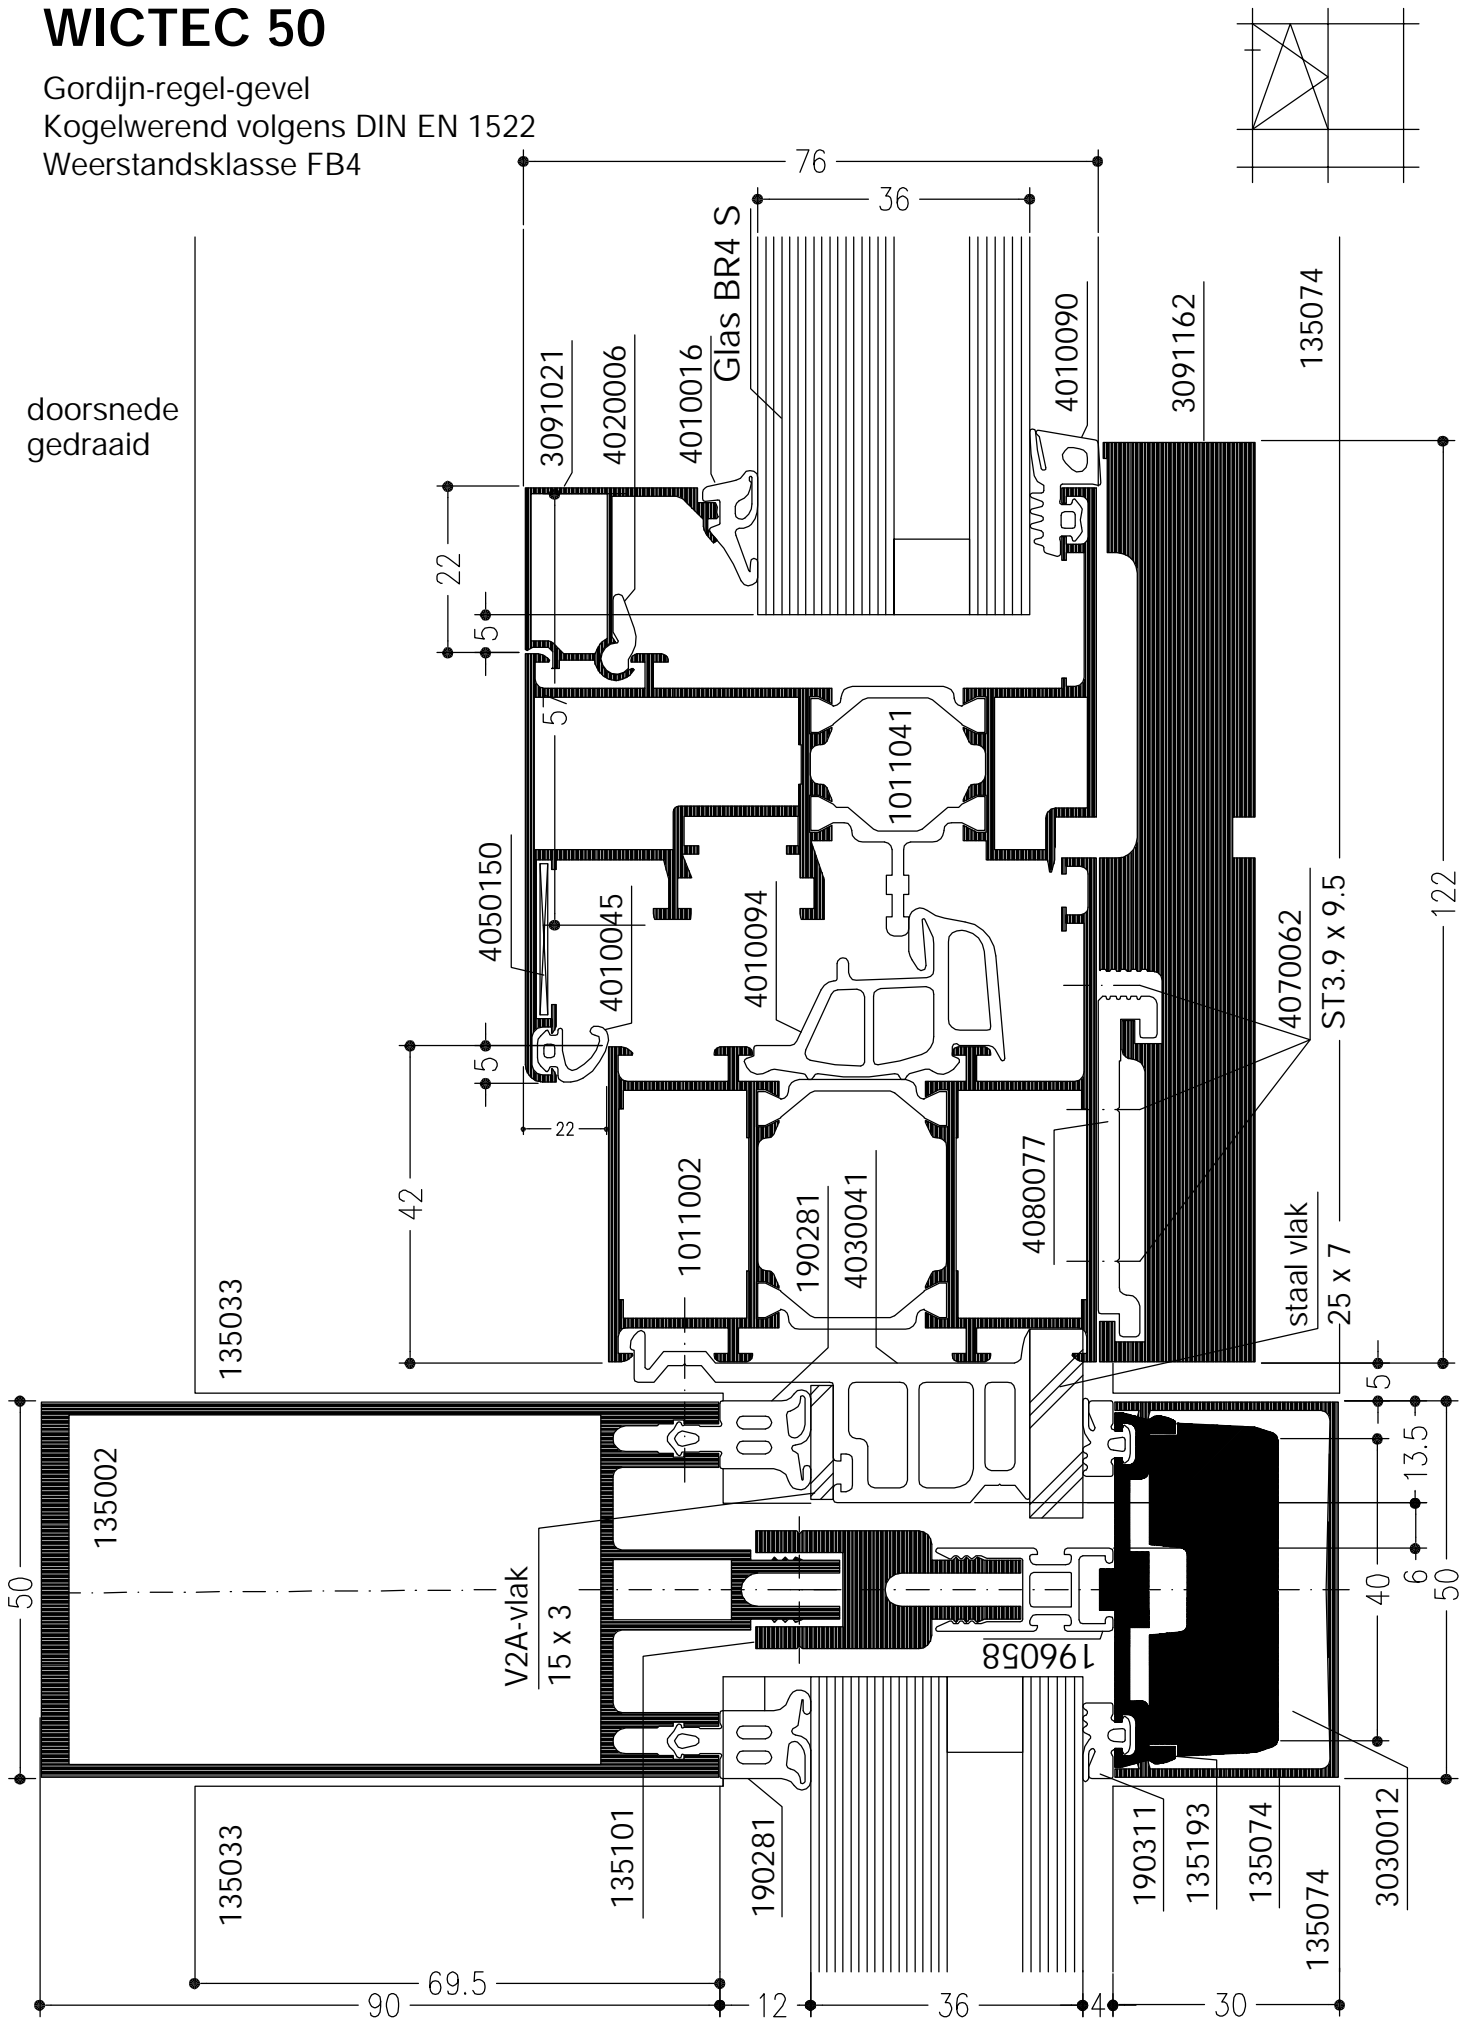

doorsnede
gedraaid

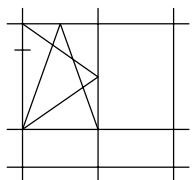


Horizontale doorsnede
stijl E1 met vleugel WICLINE 65

WICTEC 50DH

Stijl-regel-gevel
Kogelwerend
volgens DIN EN 1522
Weerstandsklasse FB4



doorsnede gedraaid

Horizontale doorsnede
stijl E1 met naar
buitendraaiende deur
WICSTYLE 65

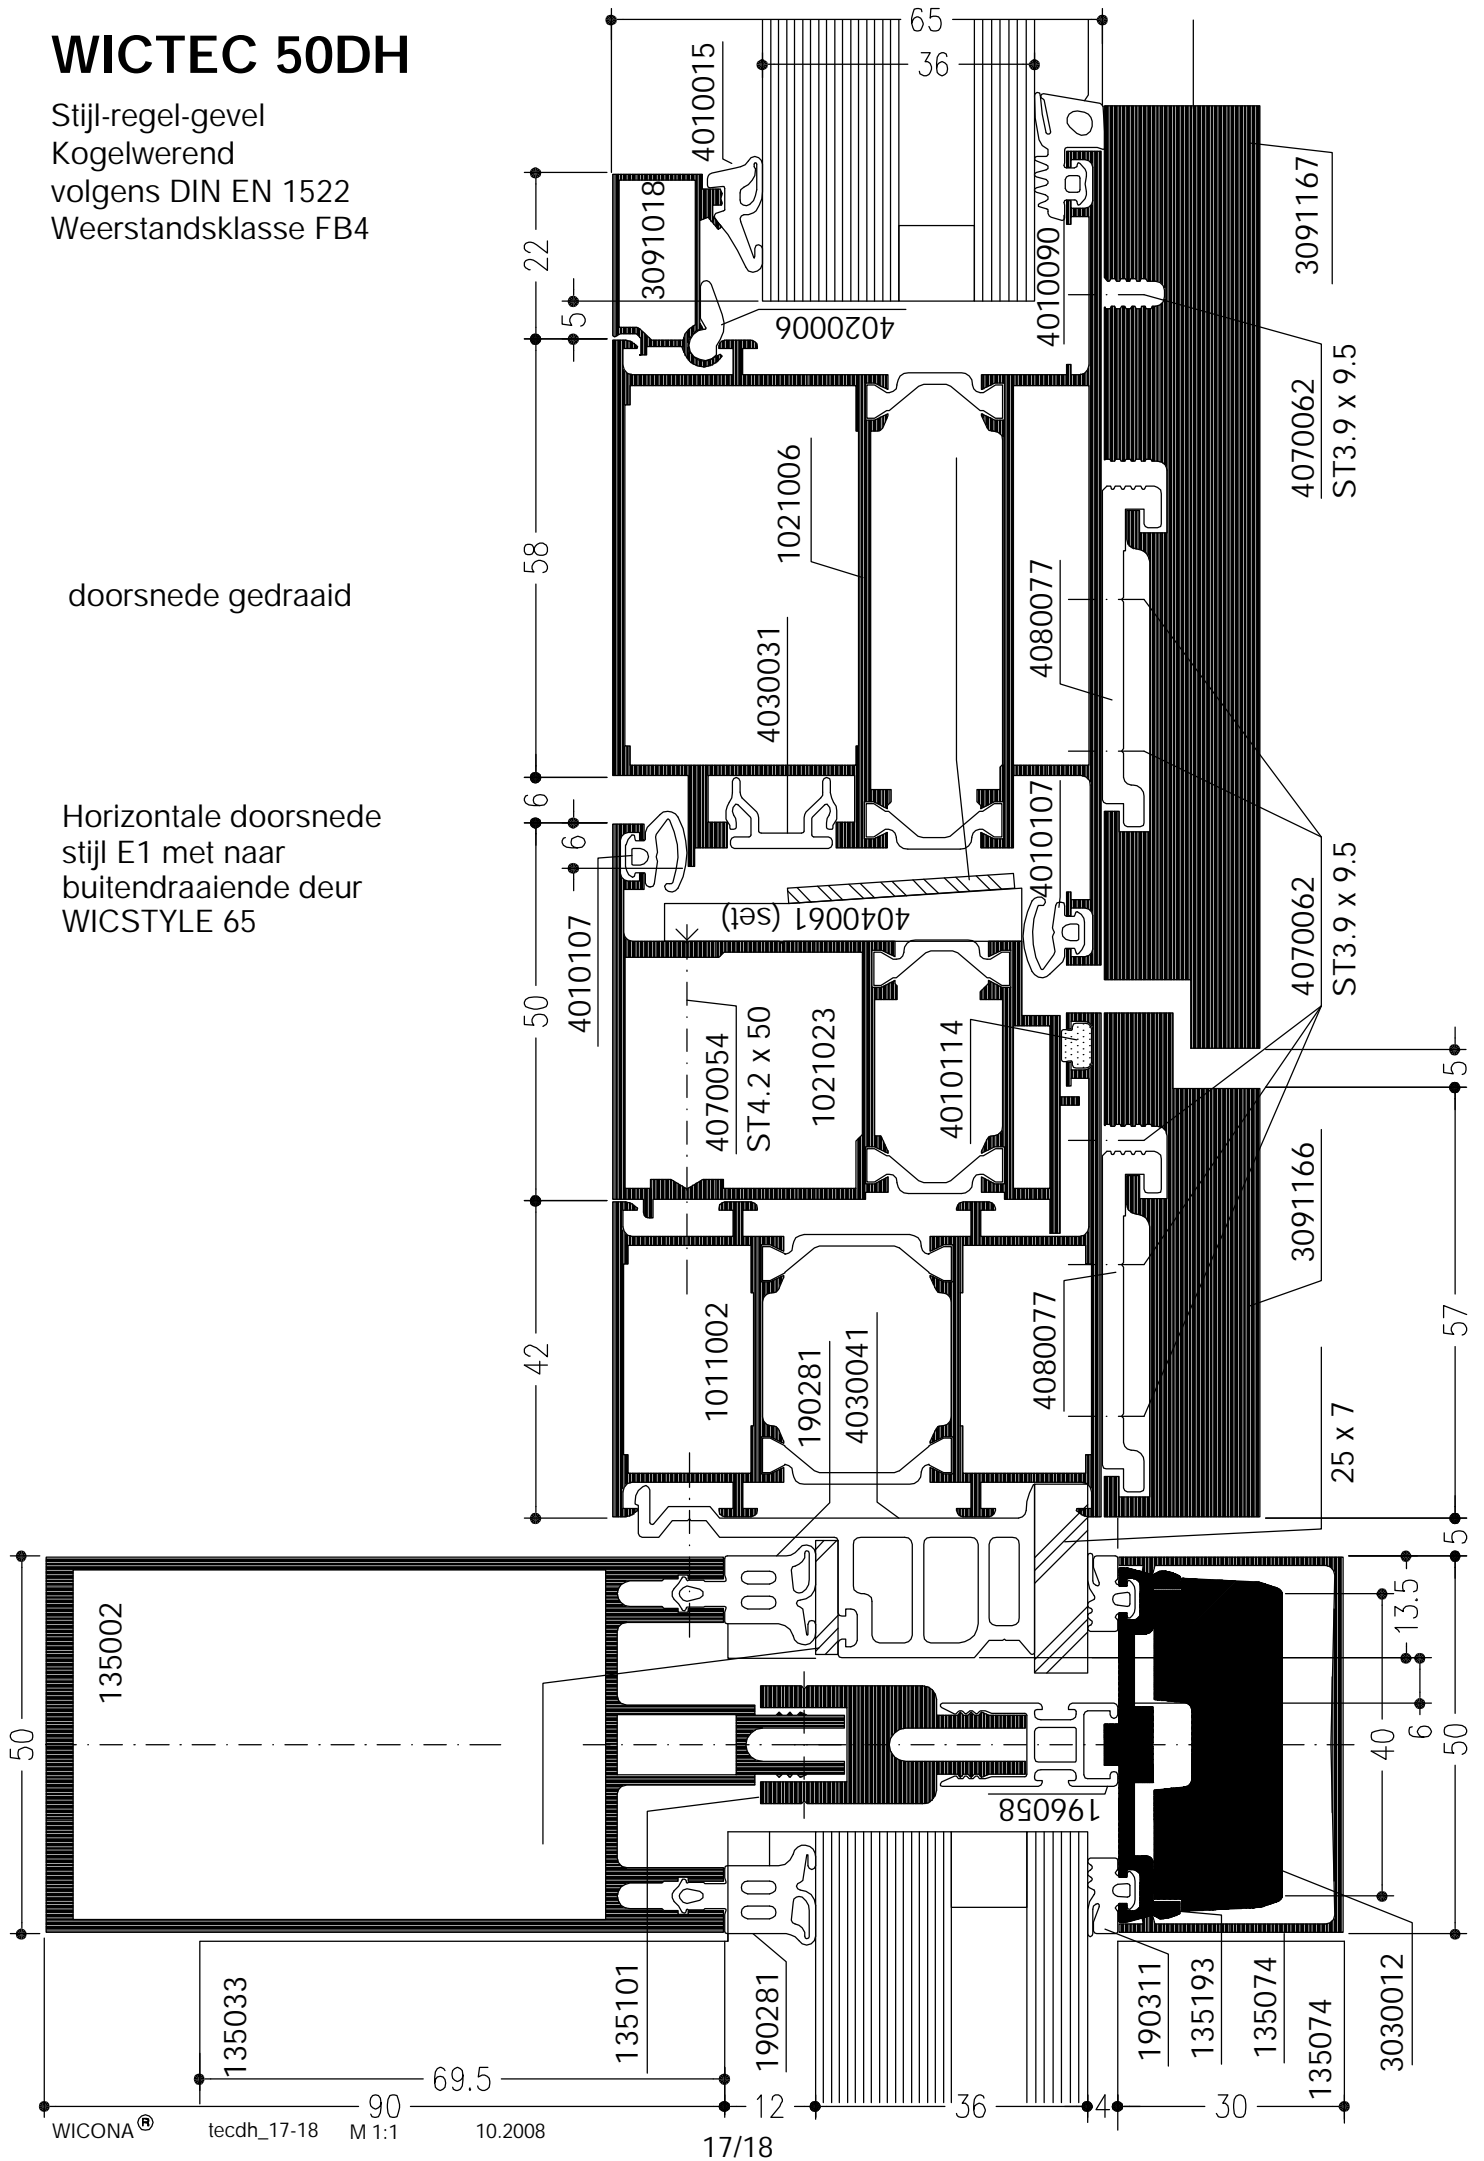

WICTEC 50DH

Stijl-regel-gevel
Kogelwerend volgens DIN EN 1522
Weerstandsklasse FB4

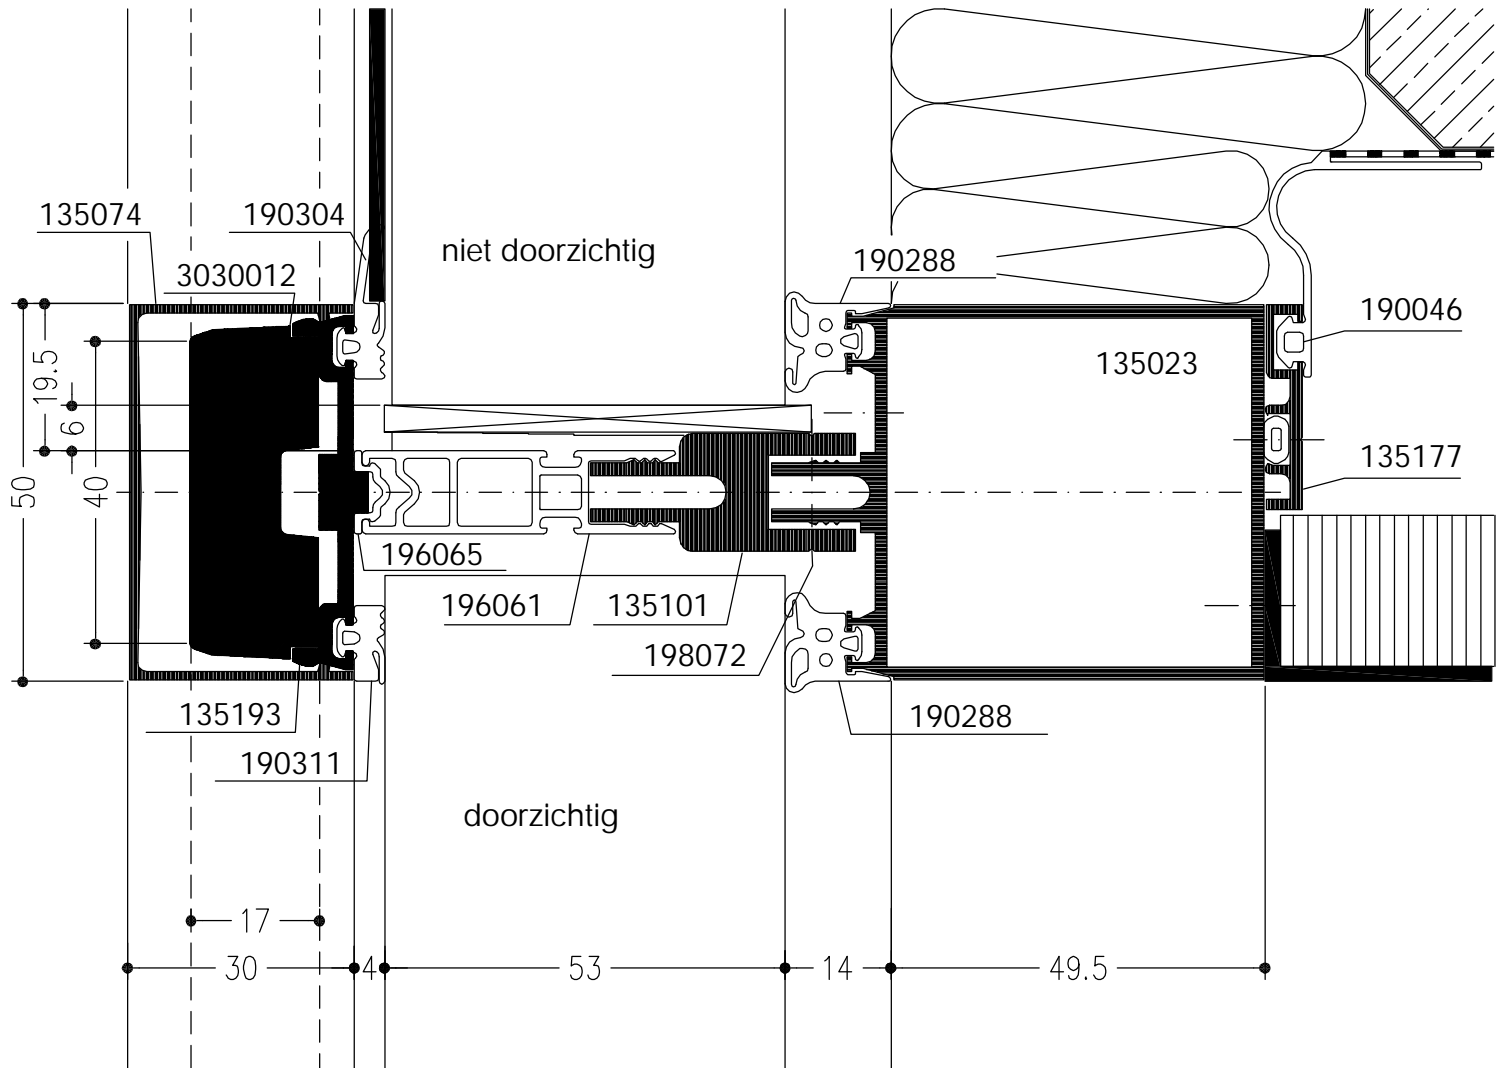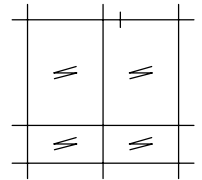

WICTEC 50DH

Stijl-regel-gevel
Kogelwerend
volgens DIN EN 1522
Weerstandsklasse FB4
doorsnede gedraaid

